


- LEGENDA**
- limite di confine comunale
 - pavimentazione in calcestruzzo
 - zona con verde filtrante
 - zona con autobloccanti (100% permeabilità)
 - edificio esistente
 - piantumazione in progetto (POPULUS NIGRA)

SUPERFICI A VERDE
scala 1:1000

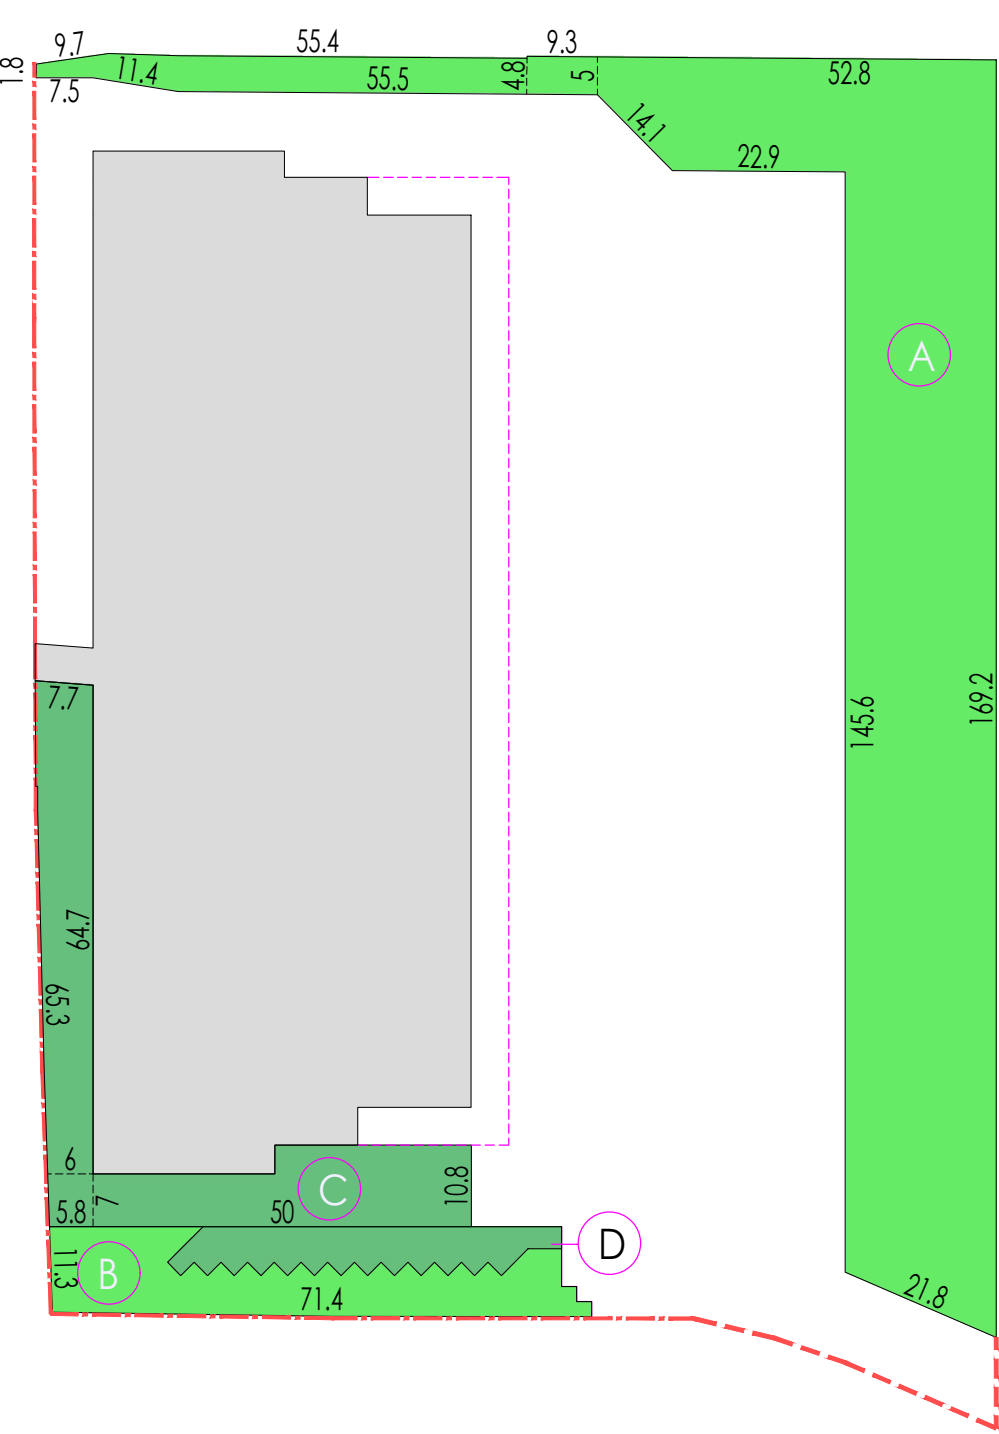


SUPERFICI DI PROGETTO

	SUPERFICIE (mq)	ALTEZZA utile (m)
1	1579,23	23,00
2	296,00	5,15
3	37,73	5,35
4	5449,04	23,00
5		11,00
5a		-
6		5,00
7		5,00
gronda		

TOTALE 7362,00



SUPERFICIE TOTALE LOTTO (mq) 21.442,00
RAPPORTO DI COPERTURA (Sc) 34,30%

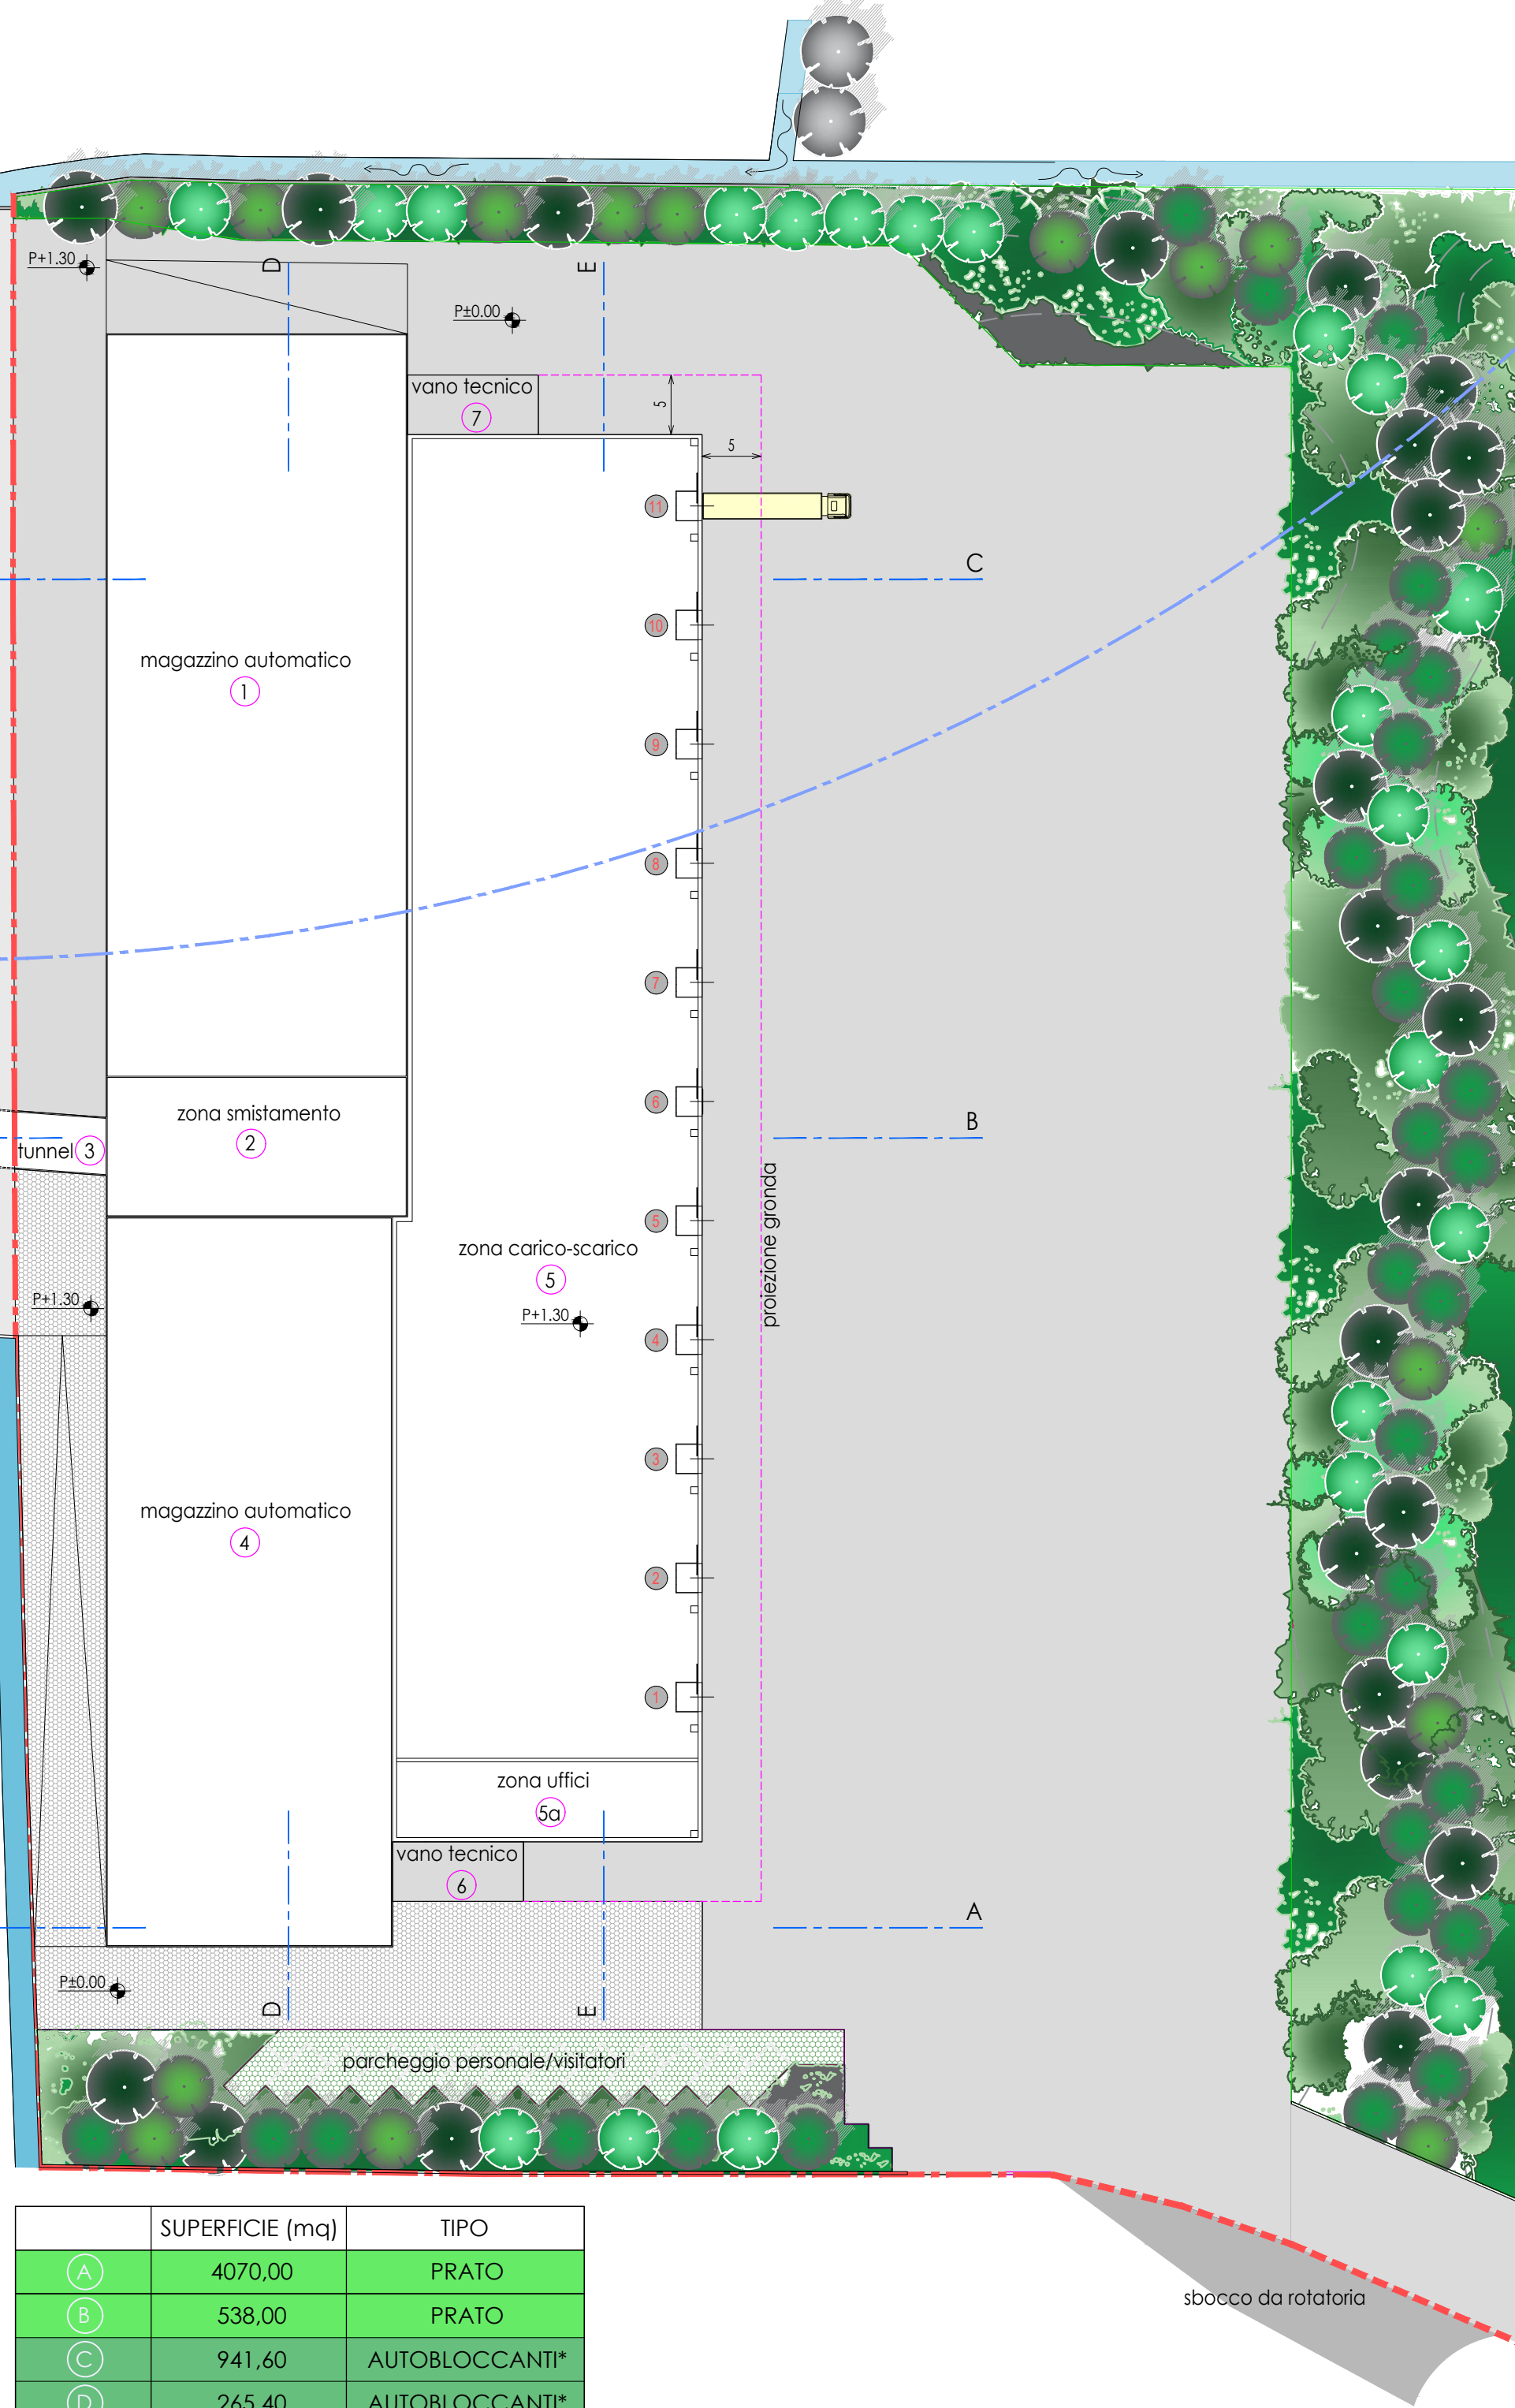

	SUPERFICIE (mq)	TIPO
A	4070,00	PRATO
B	538,00	PRATO
C	941,60	AUTOBLOCCANTI*
D	265,40	AUTOBLOCCANTI*
TOTALE	5815,00	

* AUTOBLOCCANTI CON PERCENTUALE DI PERMEABILITÀ PARI AL 100%

SUPERFICIE TOTALE LOTTO (mq) 21.442,00
RAPPORTO DI PERMEABILITÀ 27,00%

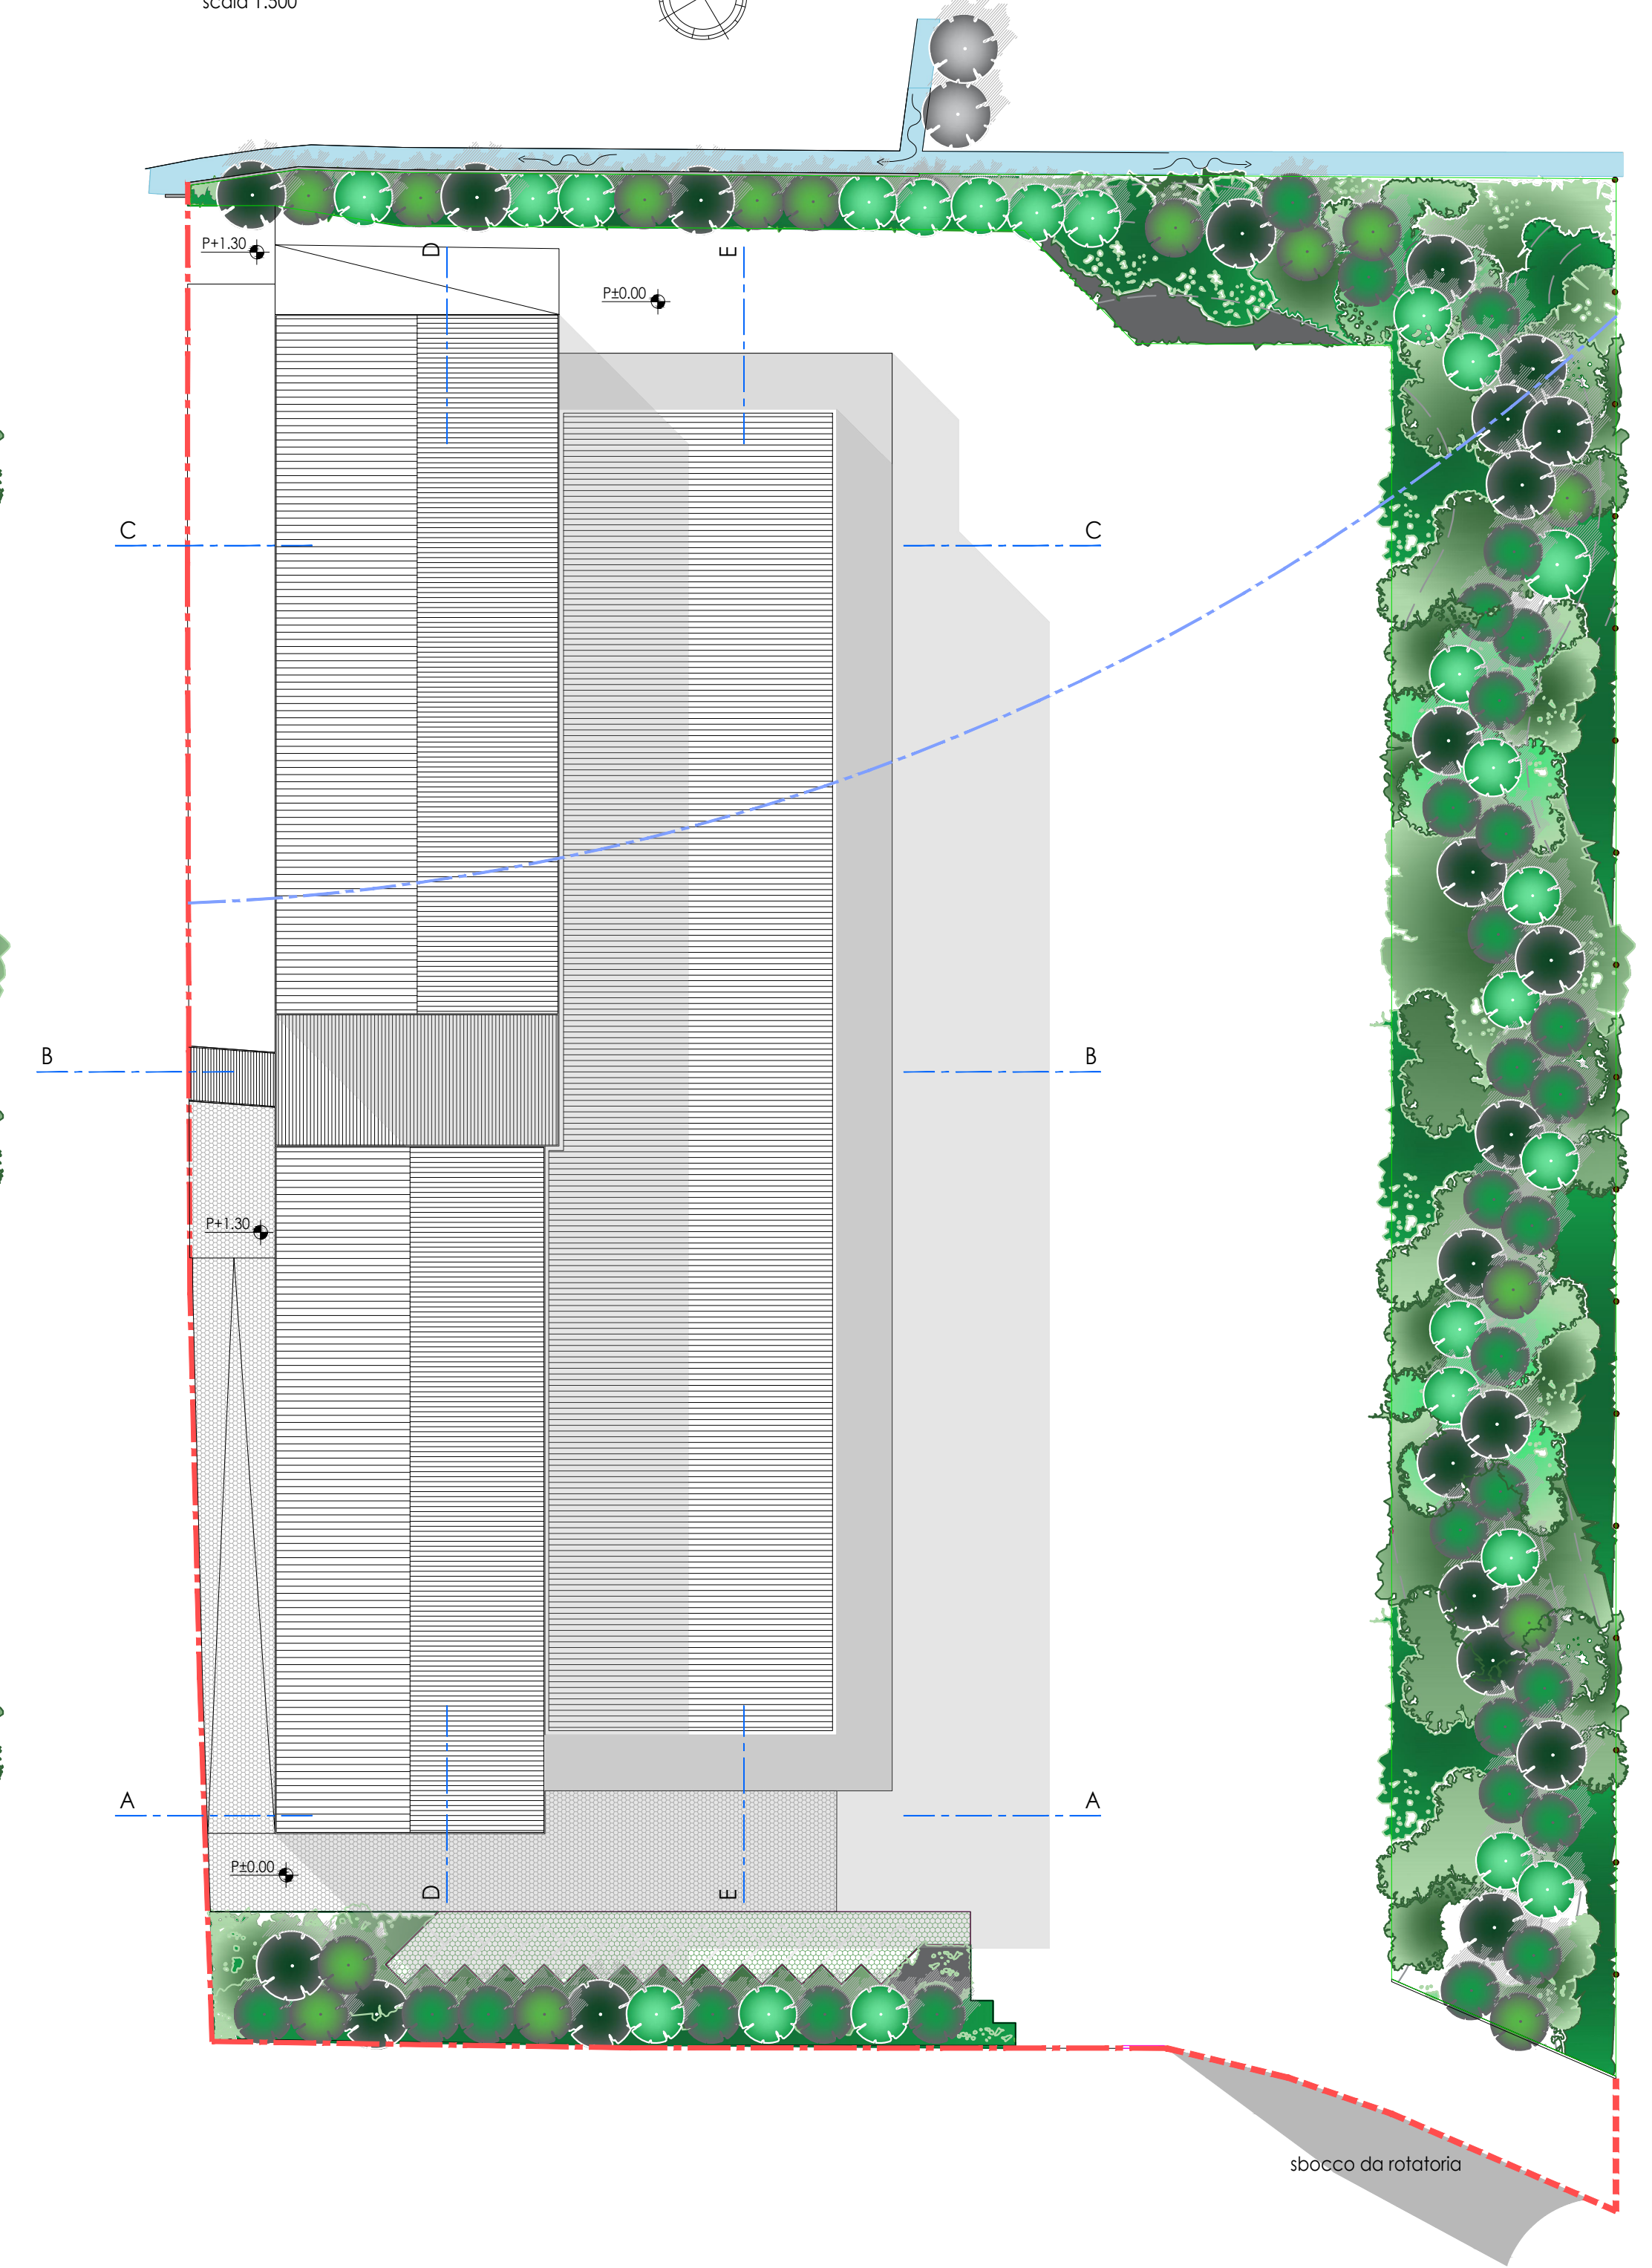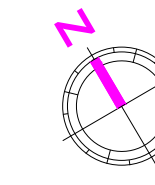

AEROFOTOGRAMMETRIA
immagine non in scala




ESTRATTO MAPPA
immagine non in scala



comune di Dello - Foglio 24 Mappali 170-171-150-154

ESTRATTO PGT DEL COMUNE DI DELLO
immagine non in scala

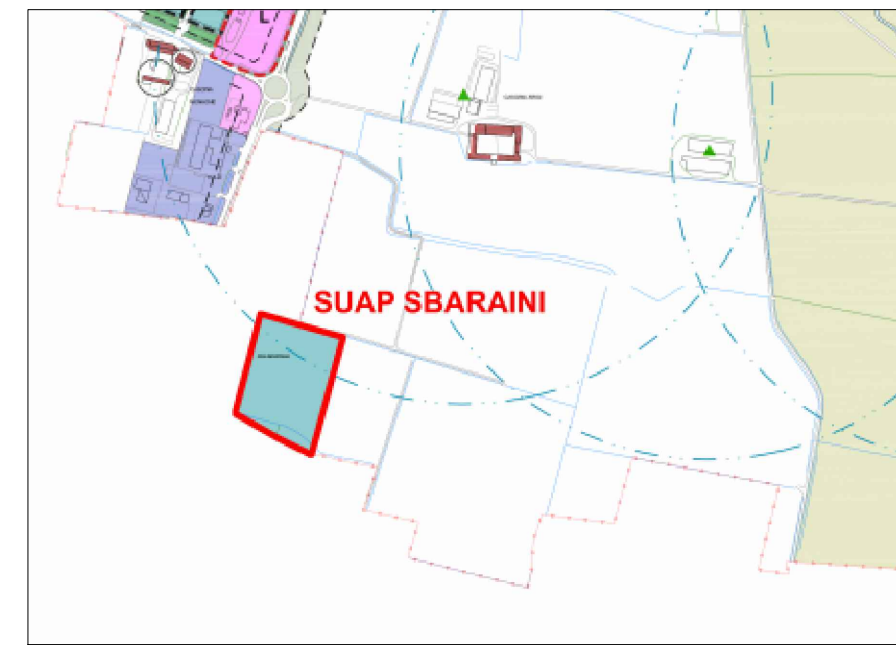

- A. VOCE DI AREA FORMAZIONE
- B. VOCE DI AREA FORMAZIONE CON DESTINAZIONE DI USO PUBBLICO
- C. VOCE DI AREA FORMAZIONE CON DESTINAZIONE DI USO PUBBLICO
COMMITTENTE: Sbaraini Trasporti e Depositi s.r.l. via Industriale n°19 25050 Barbariga (BS)	IL PROGETTISTA: ing. Mario Piovanelli corso Bonomelli n°41 Rovato (BS)
---	--

PROGETTO: Procedura SUAP in variante per modifiche planimetriche al SUAP approvato con C.C. n.19 del 31 luglio 2020 comune di Dello foglio 24 Mappali 170, 171, 150 e 154	OGGETTO: INQUADRAMENTO PIANTE GENERALE stato autorizzato
---	--

piovanelli+associati via Corso Bonomelli n°41, 25038 Rovato (Brescia) tel. 0307284454 E-mail: tecnico@studiopiovanelli.it	TAVOLA: 1	SCALA: 1:500
	FILE: -	DATA: 24.02.2023