




SEZIONE A-A - stato autorizzato
scala 1:200

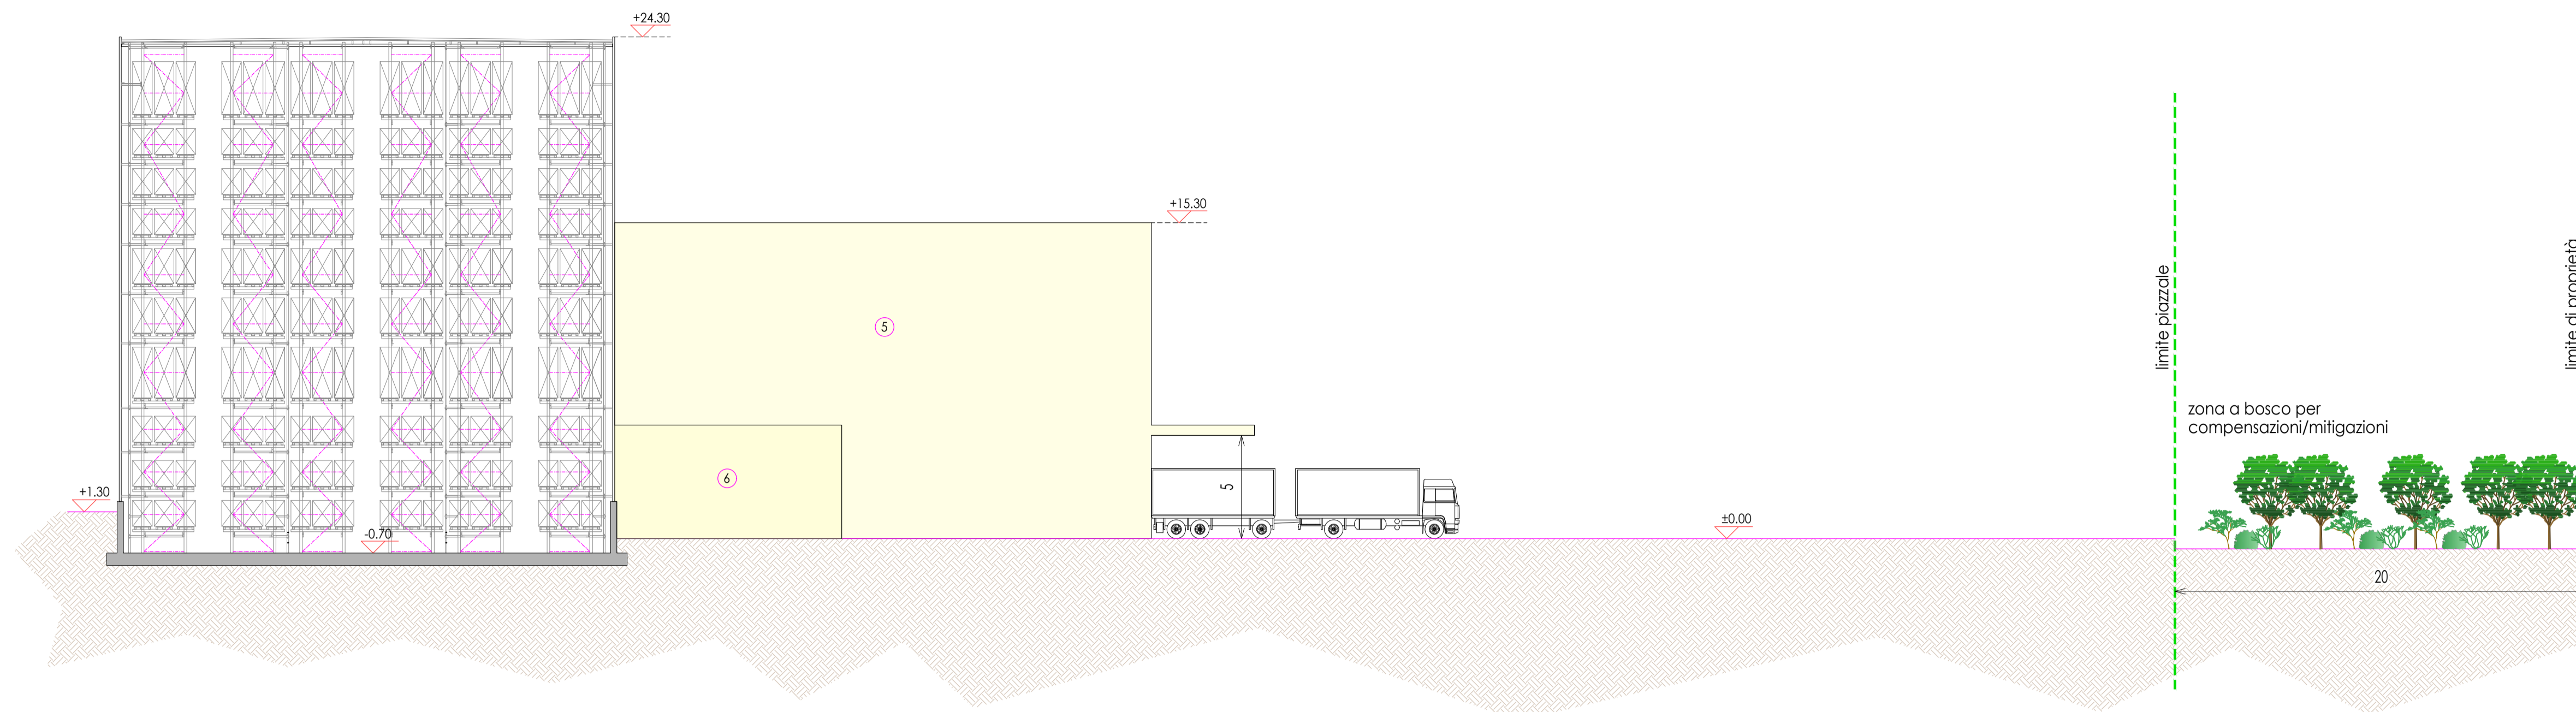

SEZIONE B-B - stato autorizzato
scala 1:200

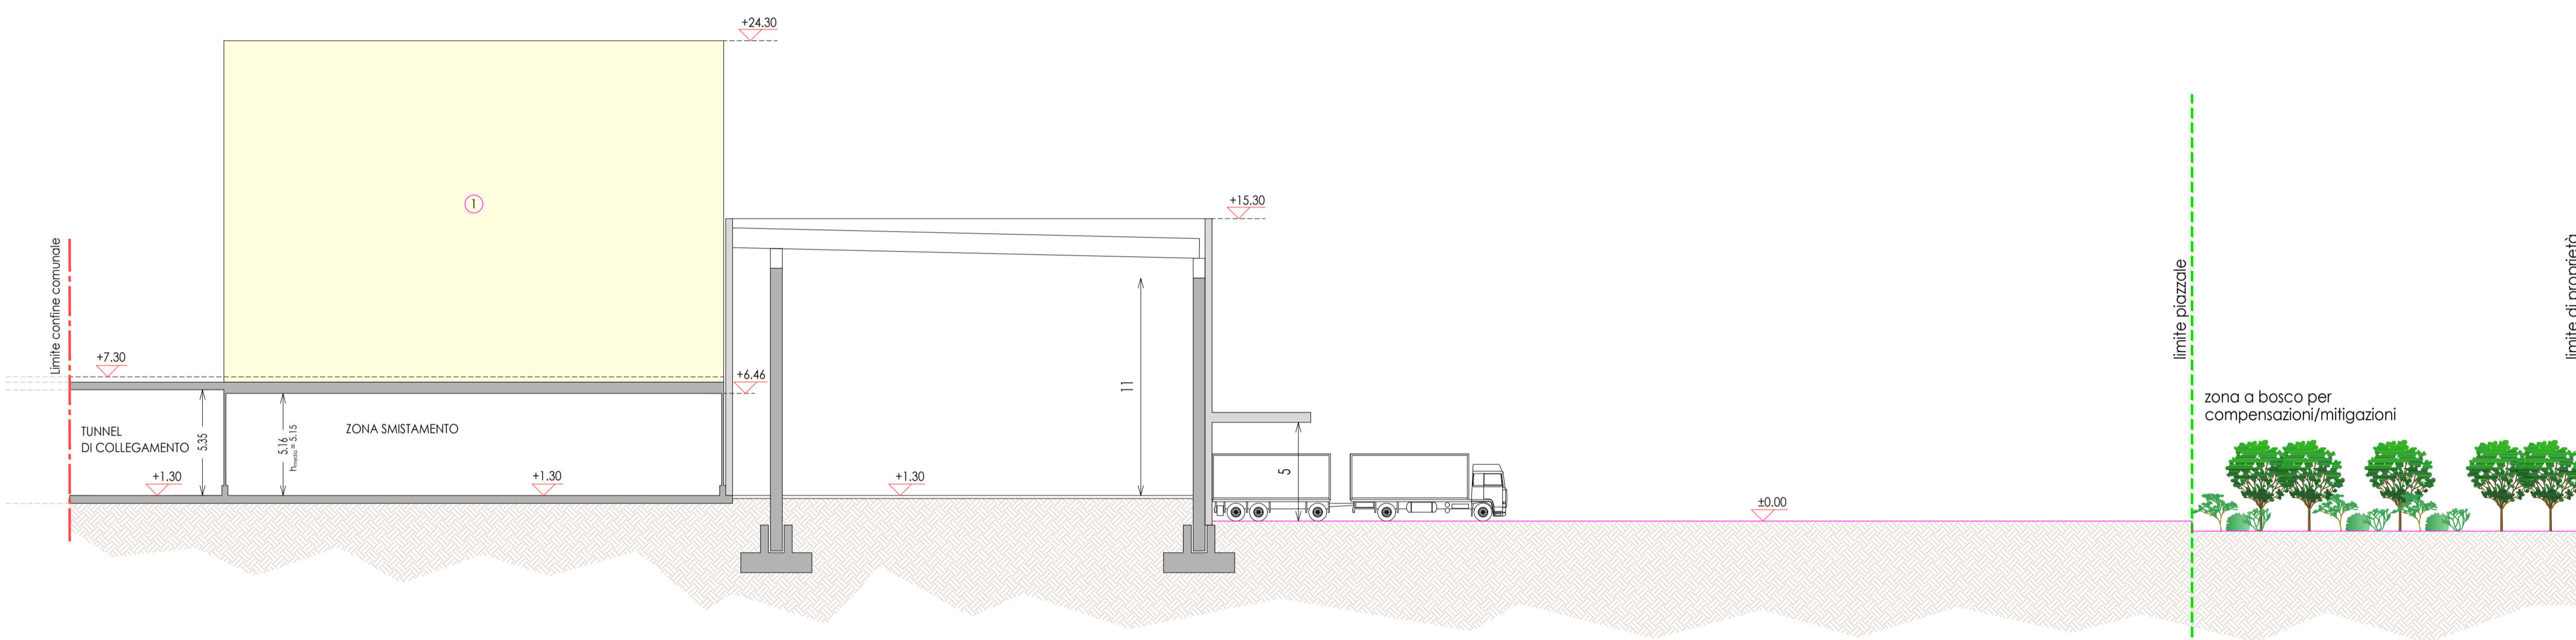

SEZIONE C-C - stato autorizzato
scala 1:200

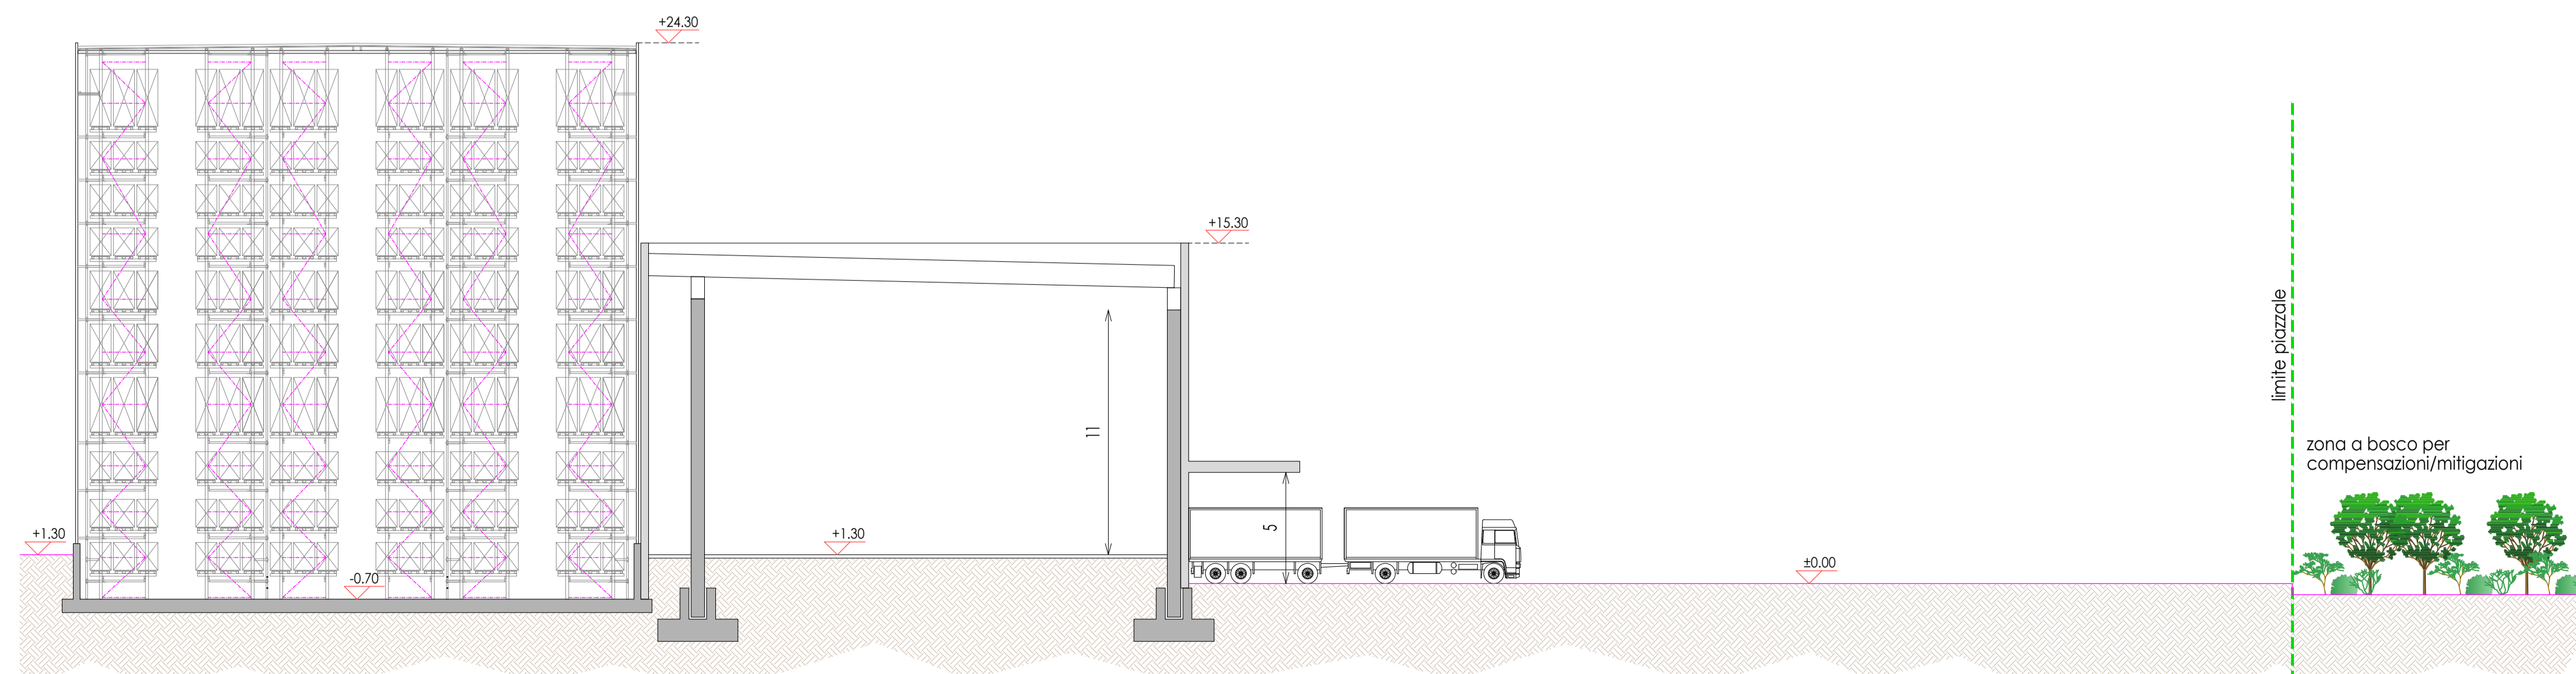

COMMITTENTE: Sbaraini Trasporti e Depositi s.r.l. via Industriale n°19 25050 Barbariga (BS)	IL PROGETTISTA: ing. Mario Piovanelli corso Bonomelli n°41 Rovato (BS)
PROGETTO: Procedura SUAP in variante per modifiche planimetriche al SUAP approvato con C.C. n.19 del 31 luglio 2020 comune di Dello foglio 24 Mappali 170, 171, 150 e 154	OGGETTO: STATO AUTORIZZATO: SEZIONI
TAVOLA: 2 AUTORIZZATO	SCALA: 1:200 FILE: - DATA: 24.02.2023
piovanelli+associati via Corso Bonomelli n°41, 25038 Rovato (Brescia) tel. 0307284454 E-mail: tecnico@studiopiovanelli.it	