




PROSPETTO OVEST - stato autorizzato
scala 1:200

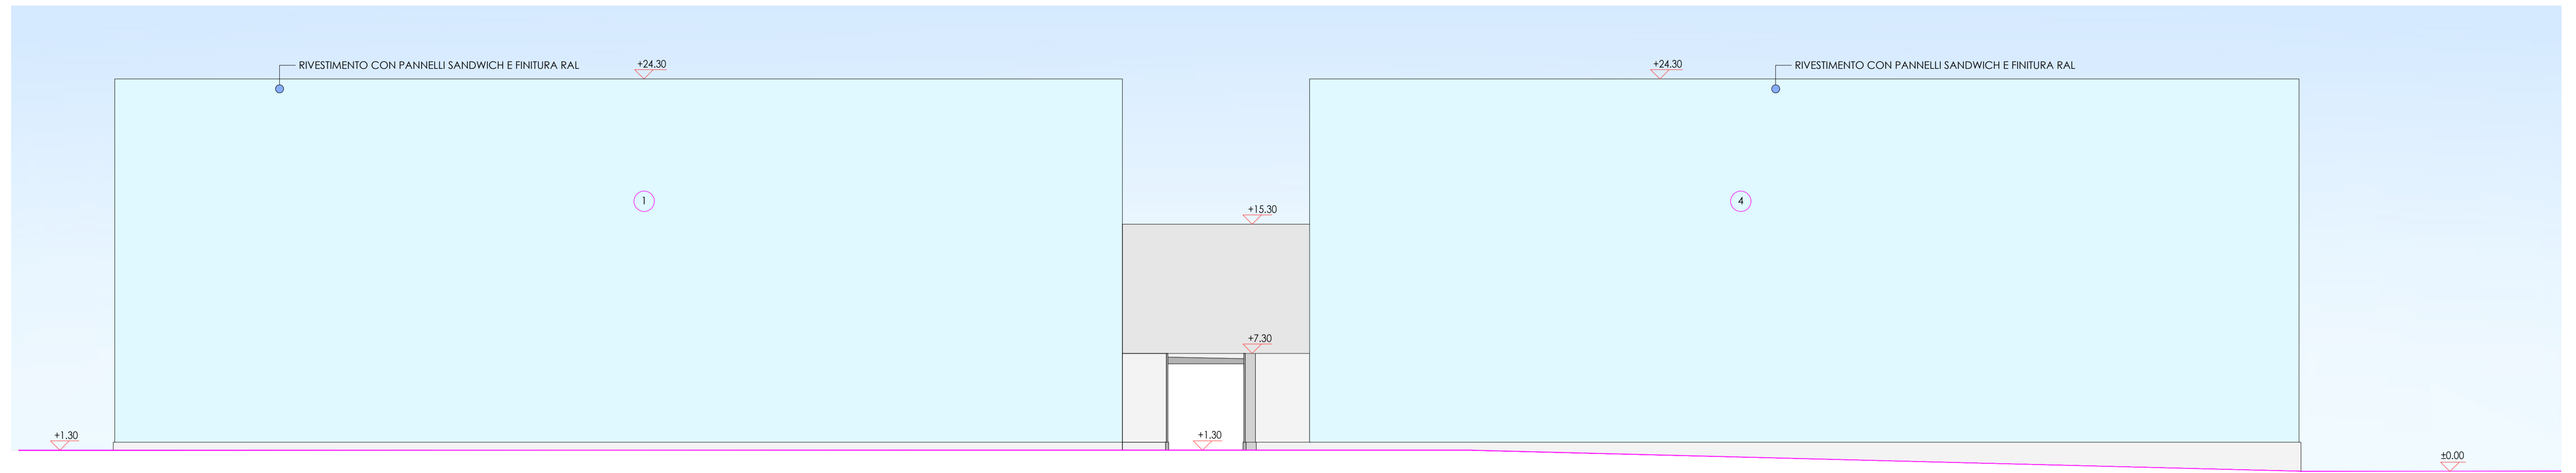


PROSPETTO EST - stato autorizzato
scala 1:200

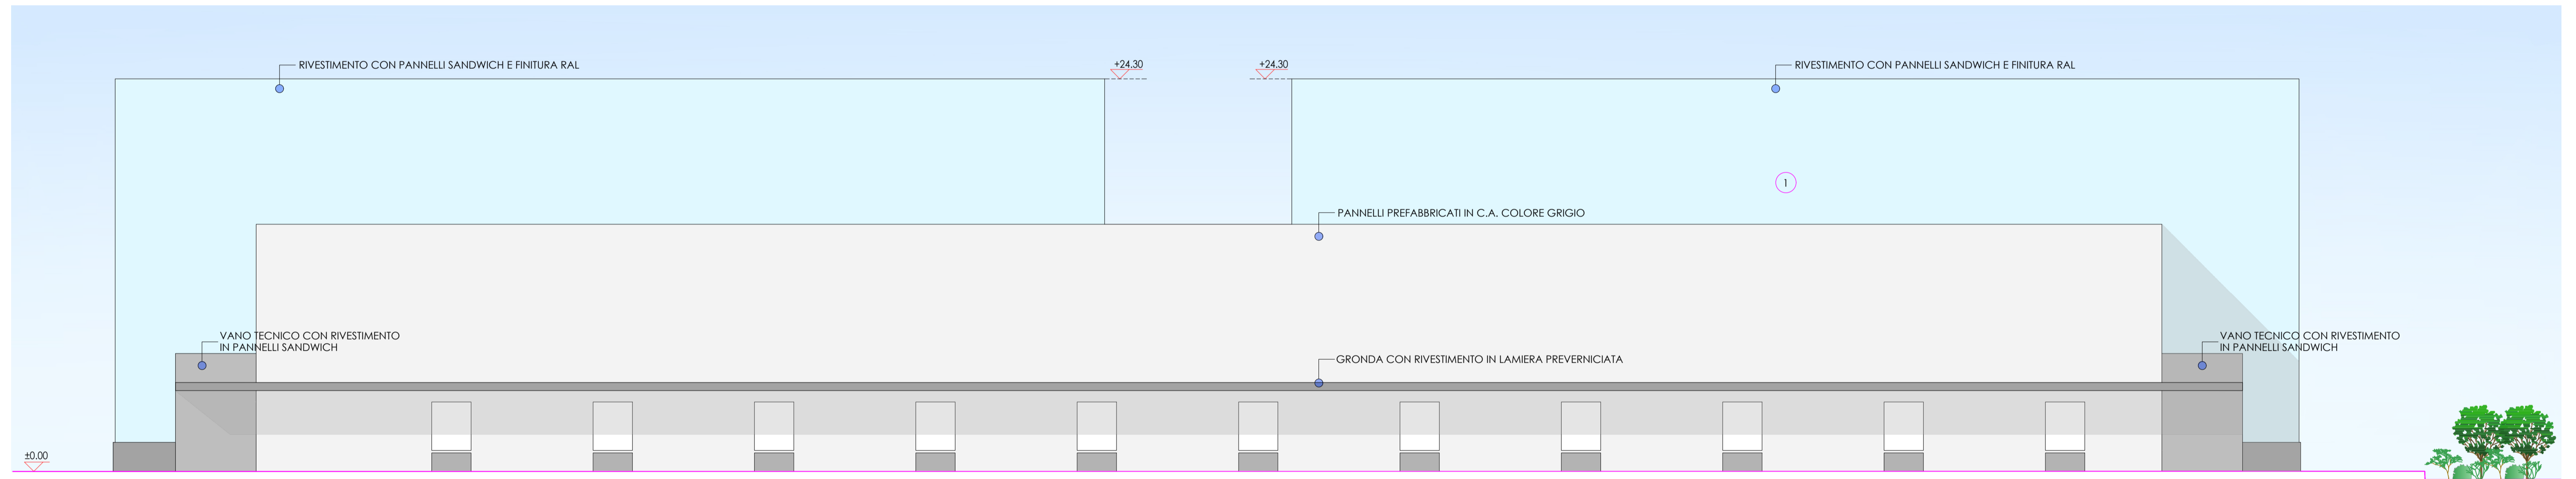

PROSPETTO NORD - stato autorizzato
scala 1:200

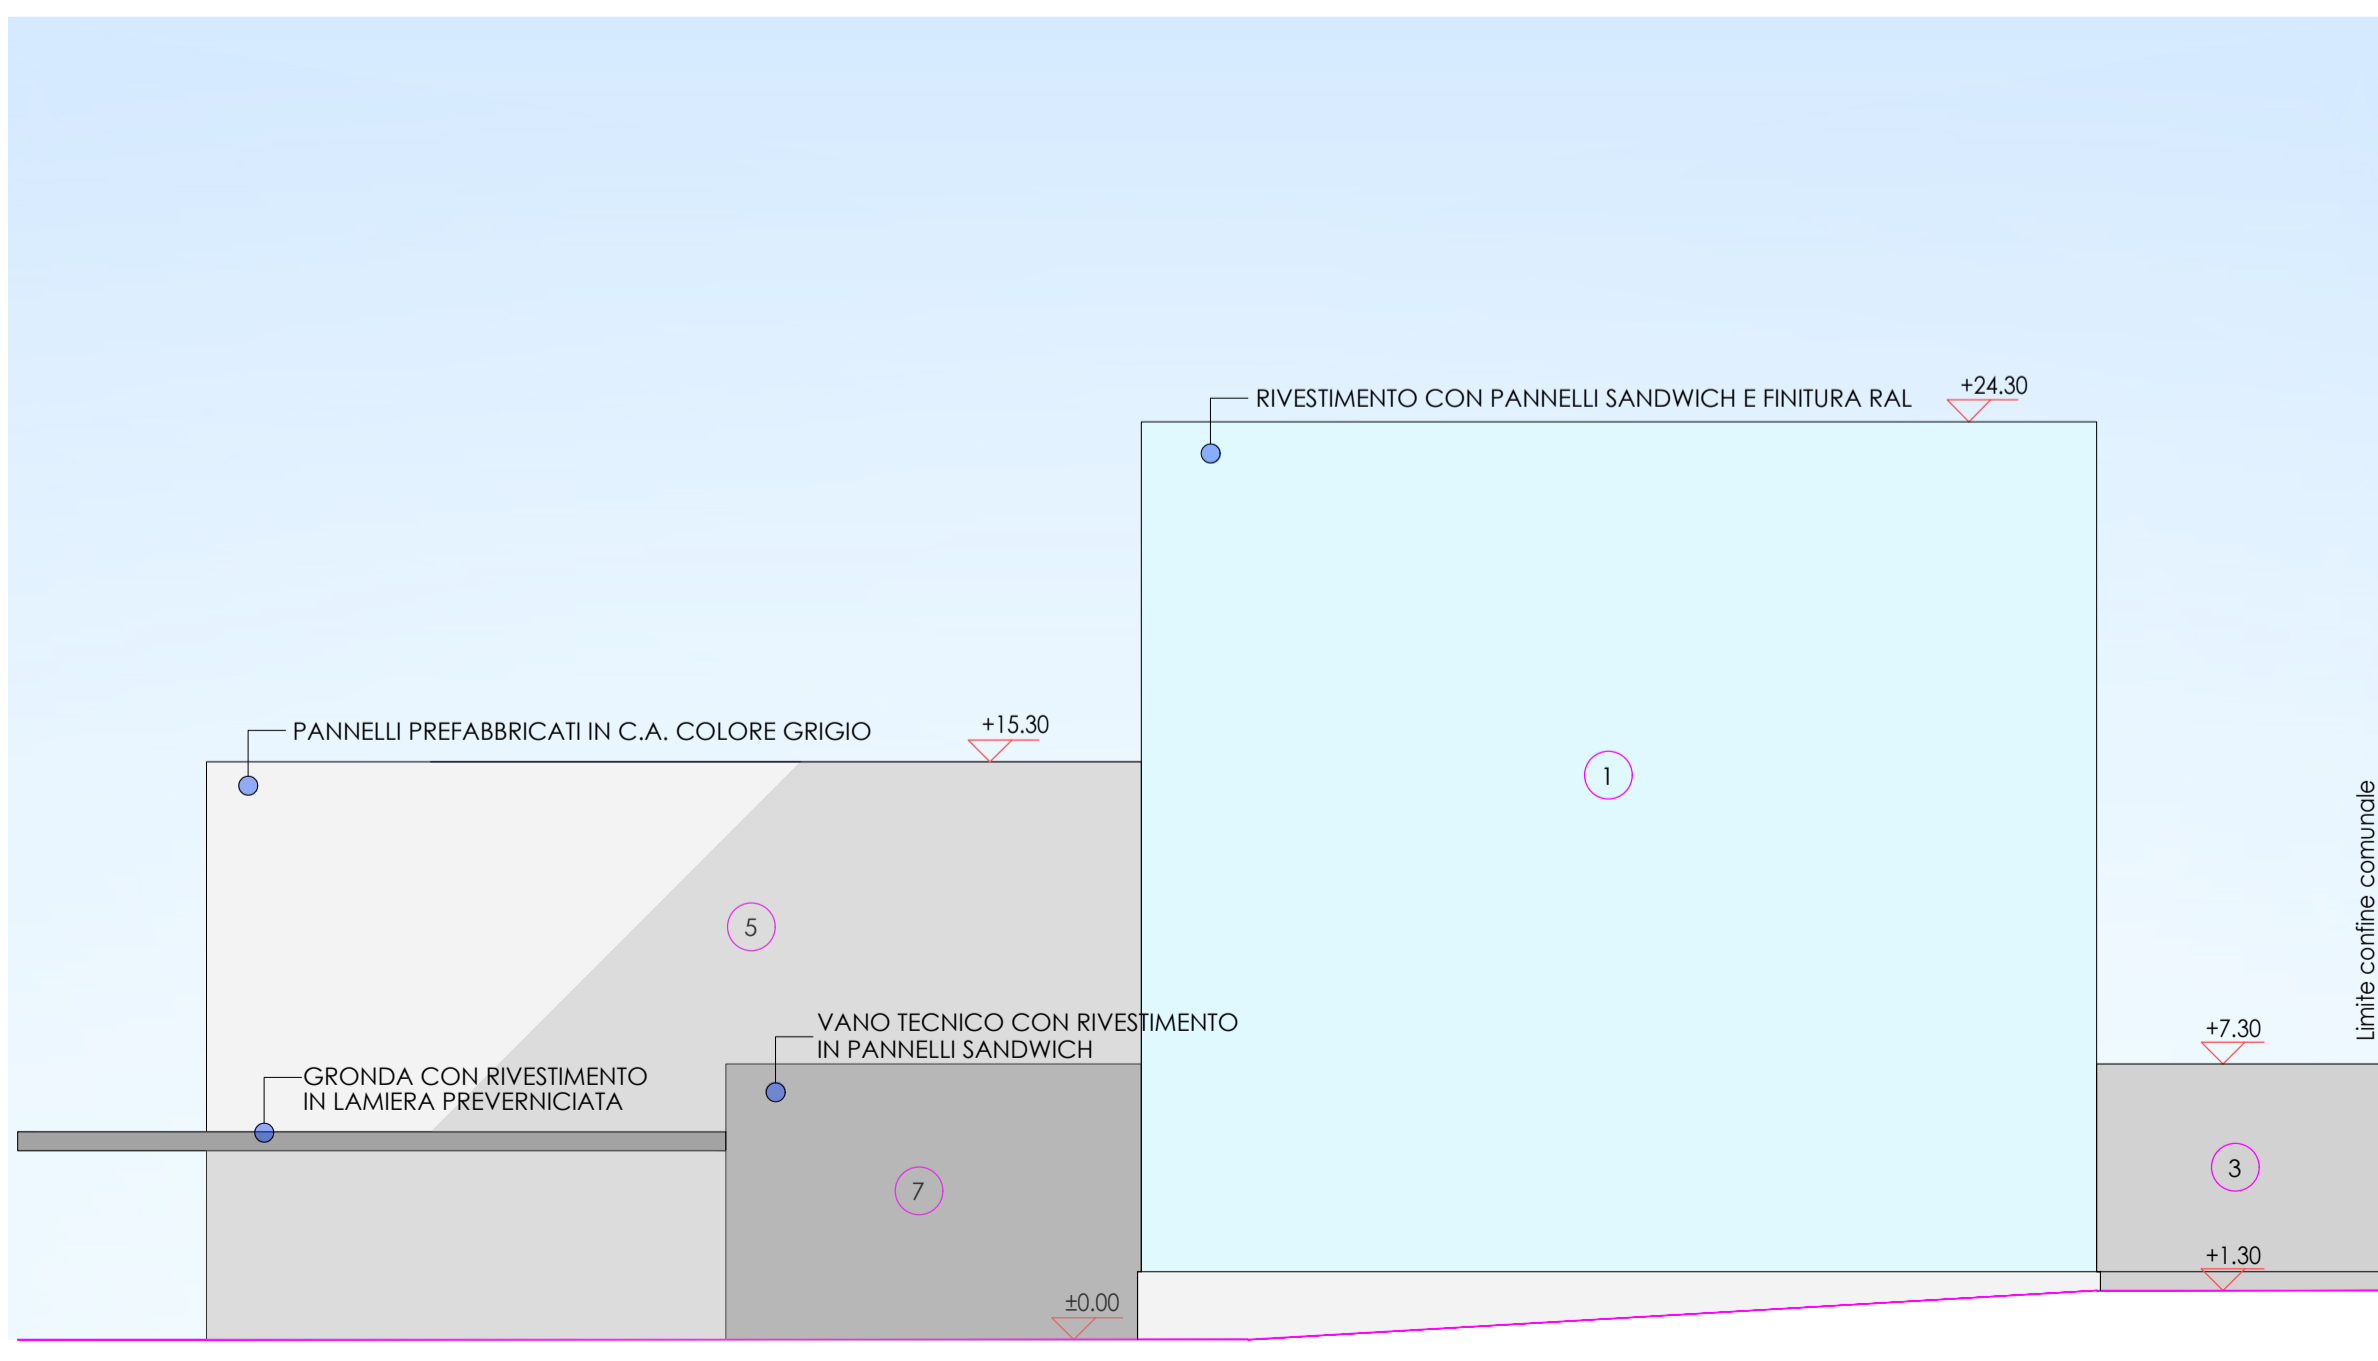

PROSPETTO SUD - stato autorizzato
scala 1:200

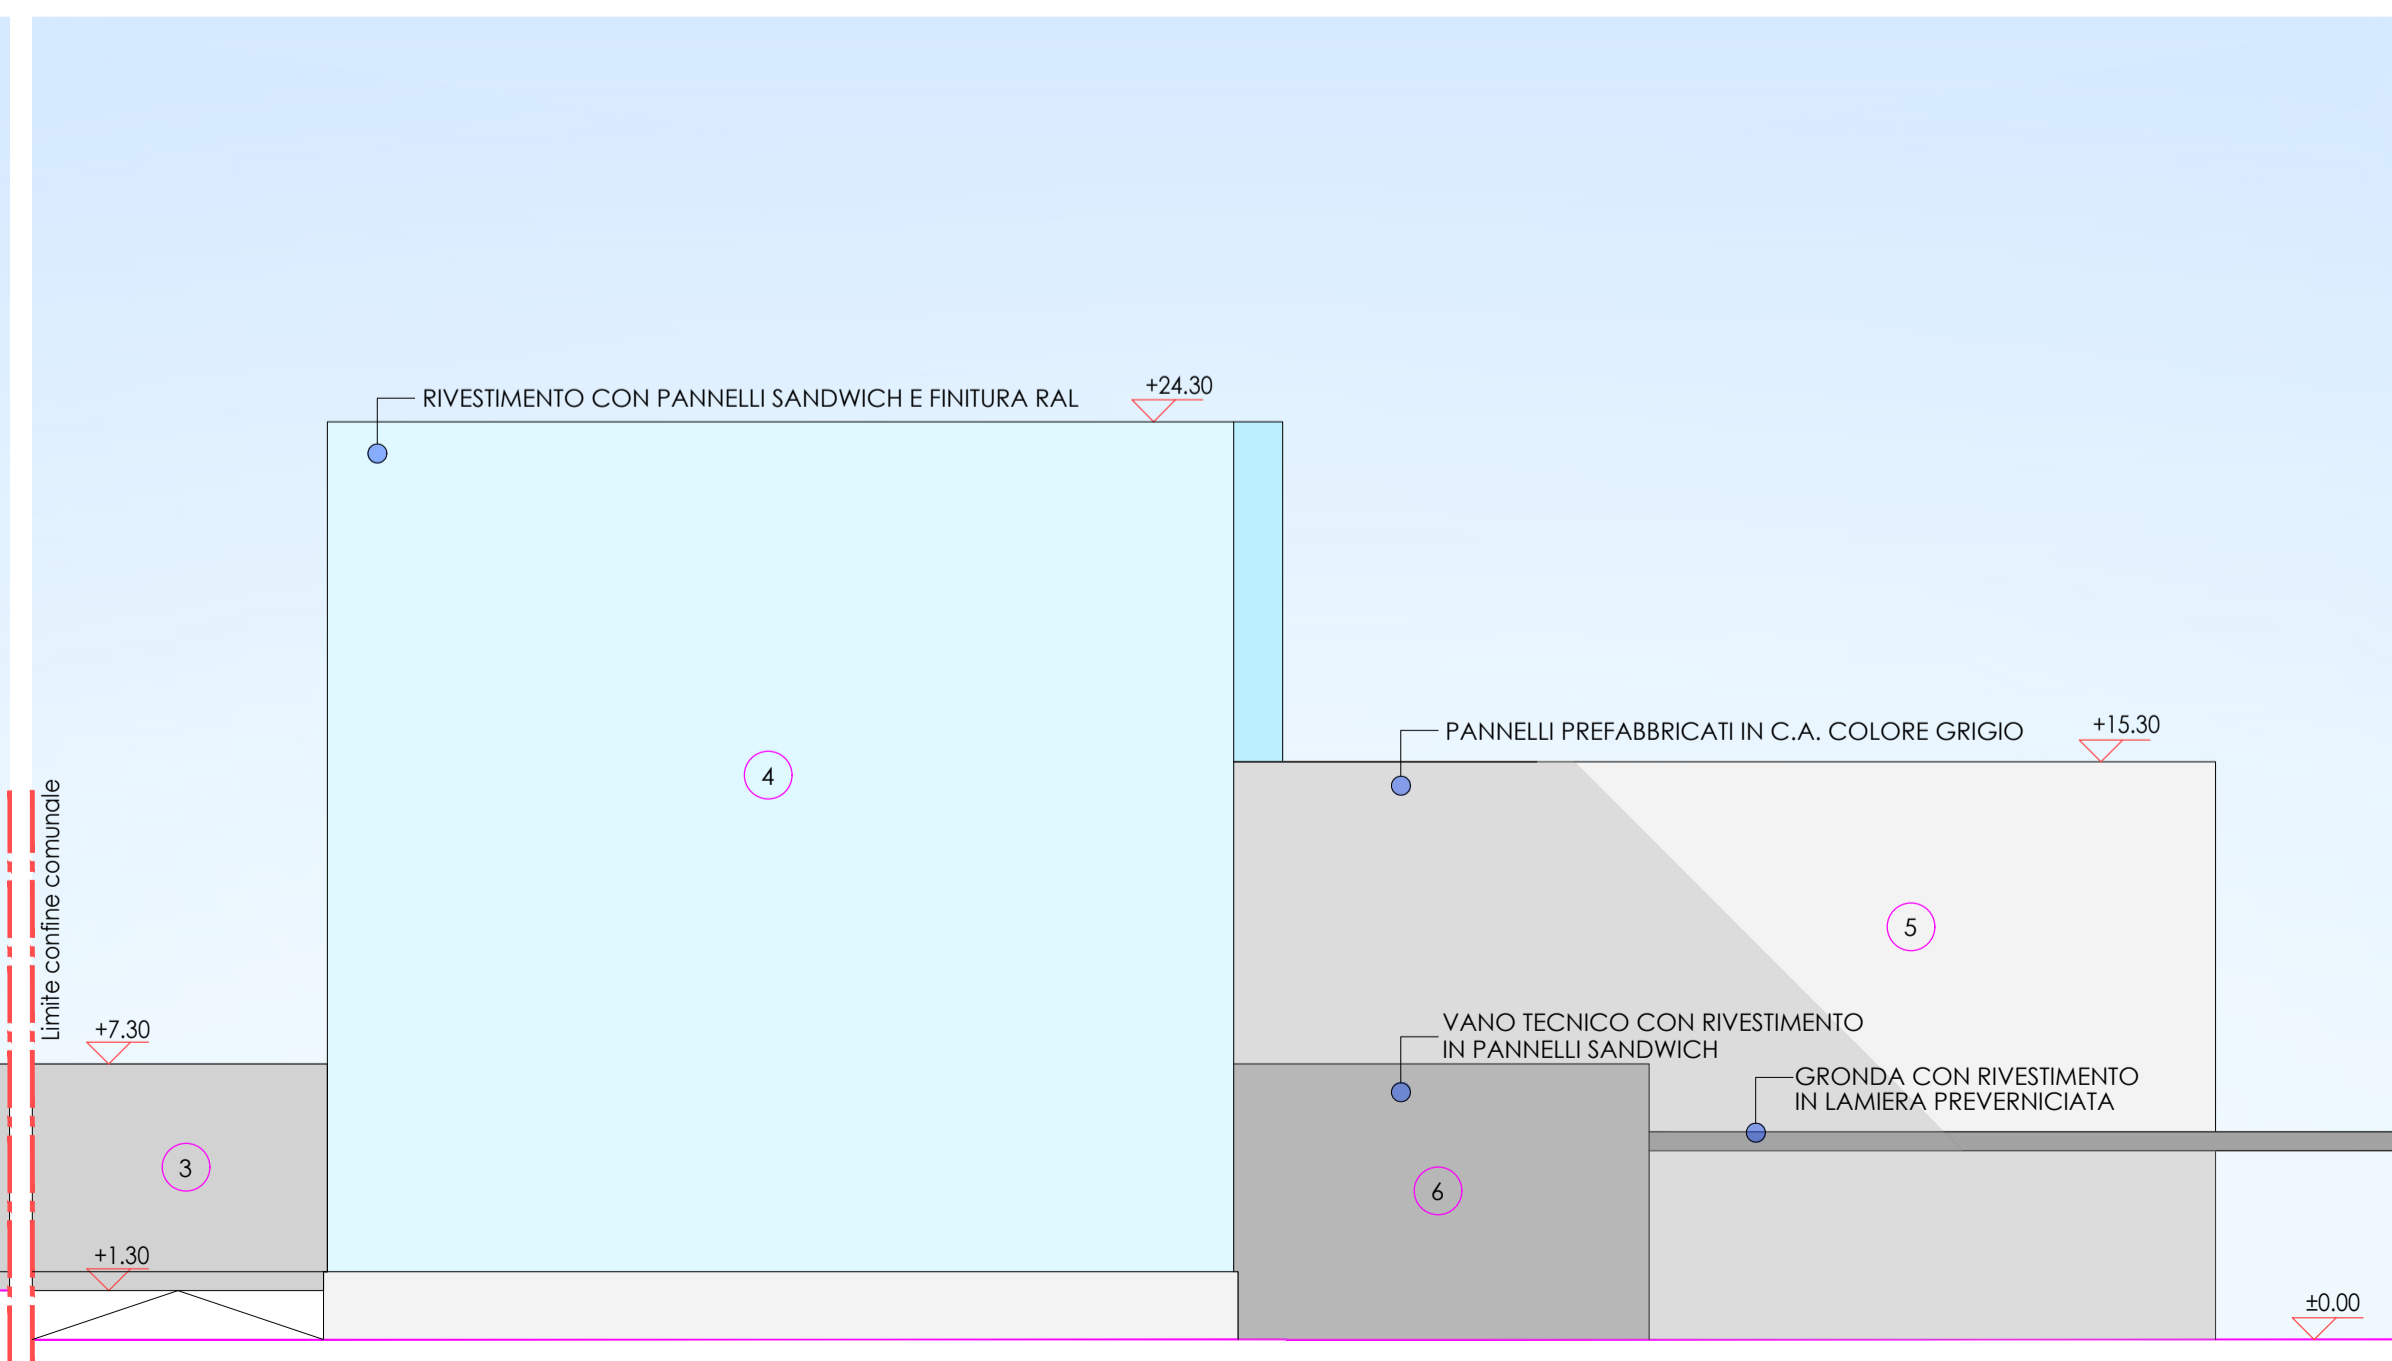

<p>COMMITTENTE: Sbaraini Trasporti e Depositi s.r.l. via Industriale n°19 25050 Barbariga (BS)</p>	<p>IL PROGETTISTA: ing. Mario Piovanelli corso Bonomelli n°41 Rovato (BS)</p>
<p>PROGETTO: Procedura SUAP in variante per modifiche planimetriche al SUAP approvato con C.C. n.19 del 31 luglio 2020 comune di Dello foglio 24 Mappali 170, 171, 150 e 154</p>	<p>OGGETTO: STATO AUTORIZZATO: PROSPETTI</p>
<p>piovanelli+associati via Corso Bonomelli n°41, 25038 Rovato (Brescia) tel. 0307284454 E-mail: tecnico@studiopiovanelli.it</p>	<p>TAVOLA: 3 AUTORIZZATO SCALA: 1:200 FILE: - DATA: 24.02.2023</p>