



SUPERFICIE A VERDE  
scala 1:1000

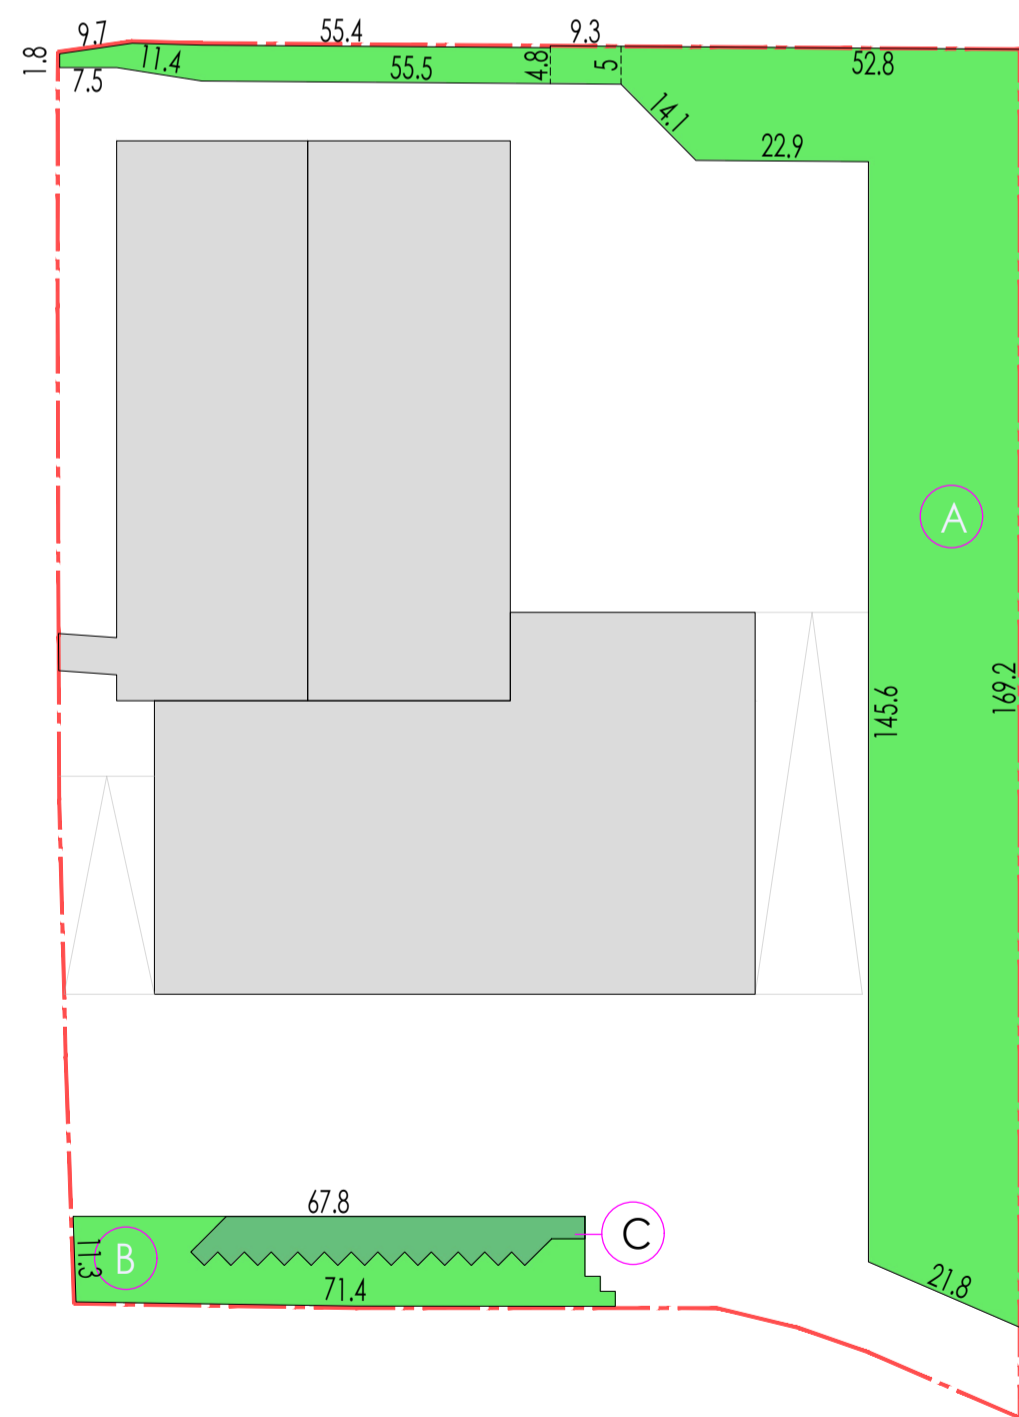

DATI URBANISTICI  
scala 1:1000

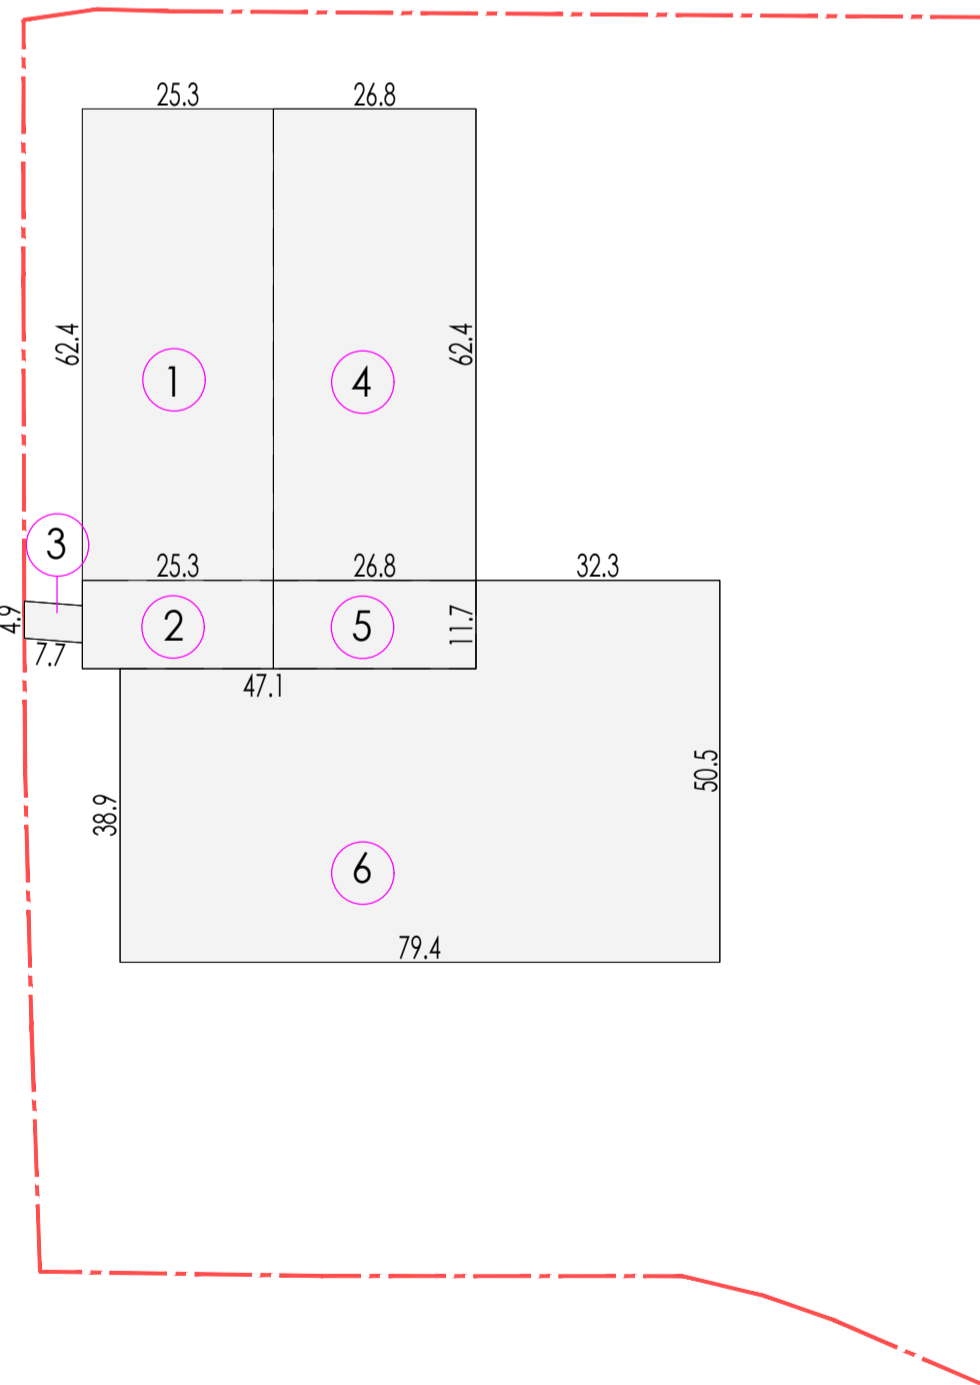

SUPERFICIE (mq)	TIPO
(A)	4070,00 PRATO
(B)	538,00 PRATO
(C)	941,60 AUTOBLOCCANTI*

TOTALE 5549,60

\* AUTOBLOCCANTI CON PERCENTUALE DI PERMEABILITÀ PARI AL 100%

SUPERFICIE TOTALE LOTTO (mq)	21.442,00
RAPPORTO DI PERMEABILITÀ'	25,90%

	SUPERFICIE (mq)	ALTEZZA utile (m)
1	1579,23	23,00
2	296,00	5,15
3	37,73	5,35
4	1672,85	23,00
5	313,56	5,15
6	3462,63	11,00

TOTALE 7362,00

SUPERFICIE TOTALE LOTTO (mq)	21.442,00
RAPPORTO DI COPERTURA (Sc)	34,30%

- LEGENDA
- limite di confine
  - pavimentazione in calcestruzzo
  - zona con verde filtrante
  - zona con autobloccanti (100% permeabilità)
  - edificio esistente
  - piantumazione in progetto (POPULUS NIGRA)

COMMITTENTE:  
Sbaraini Trasporti e Depositi s.r.l.  
via Industriale n°19  
25050 Barbariga (BS)

IL PROGETTISTA:  
ing. Mario Piovanelli  
corso Bonomelli n°41  
Rovato (BS)

PROGETTO:  
Procedura SUAP in variante per modifiche planimetriche al SUAP approvato con C.C. n.19 del 31 luglio 2020 comune di Dello foglio 24 Mappali 170, 171, 150 e 154

OGGETTO:  
PROGETTO:  
PIANTA GENERALE

piovanelli+associati  
via Corso Bonomelli n°41, 25038 Rovato (Brescia)  
tel. 0307284454 E.mail: tecnico@studiopiovanelli.it

TAVOLA: 4  
SCALA: 1:500  
FILE: -  
DATA: 24.02.2023