



- AUTORIZZATO NON REALIZZATO
- OPERE IN VARIANTE - NUOVE COSTRUZIONI
- OPERE IN VARIANTE - DEMOLIZIONI


SEZIONE A-A - comparativa
scala 1:500

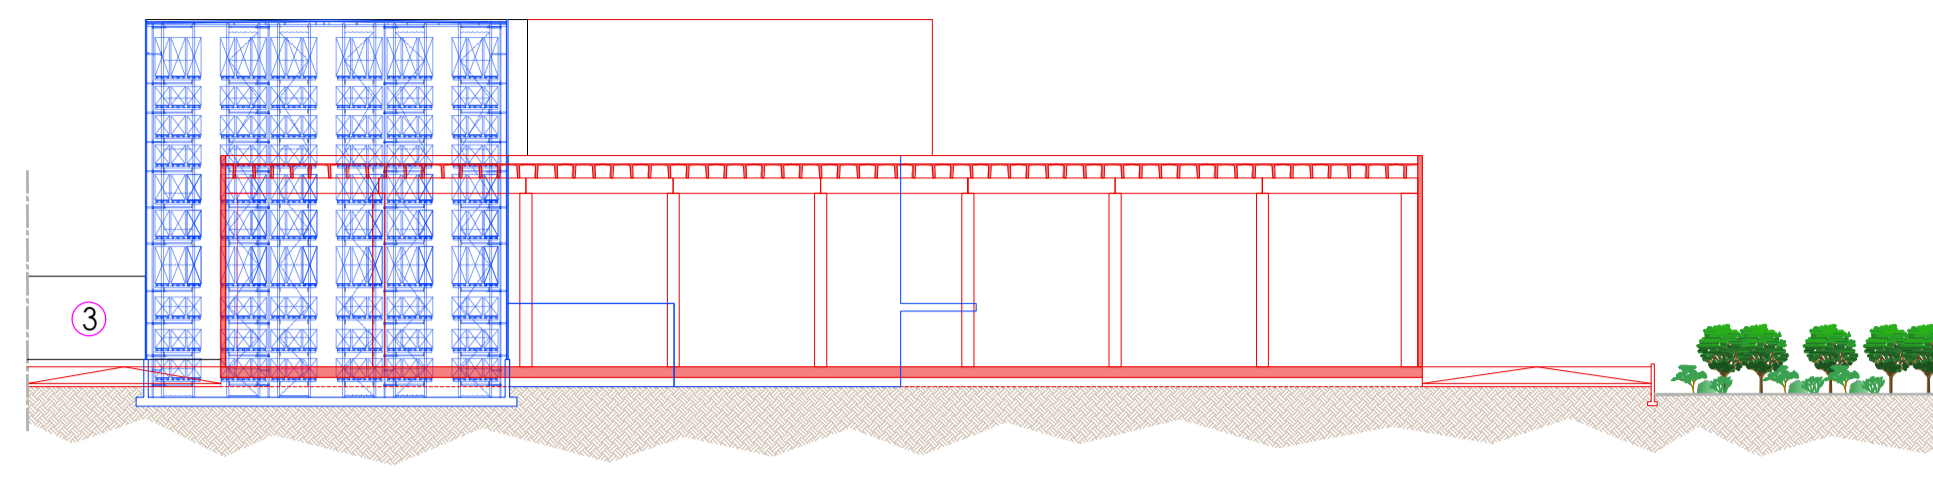


SEZIONE B-B - comparativa
scala 1:500

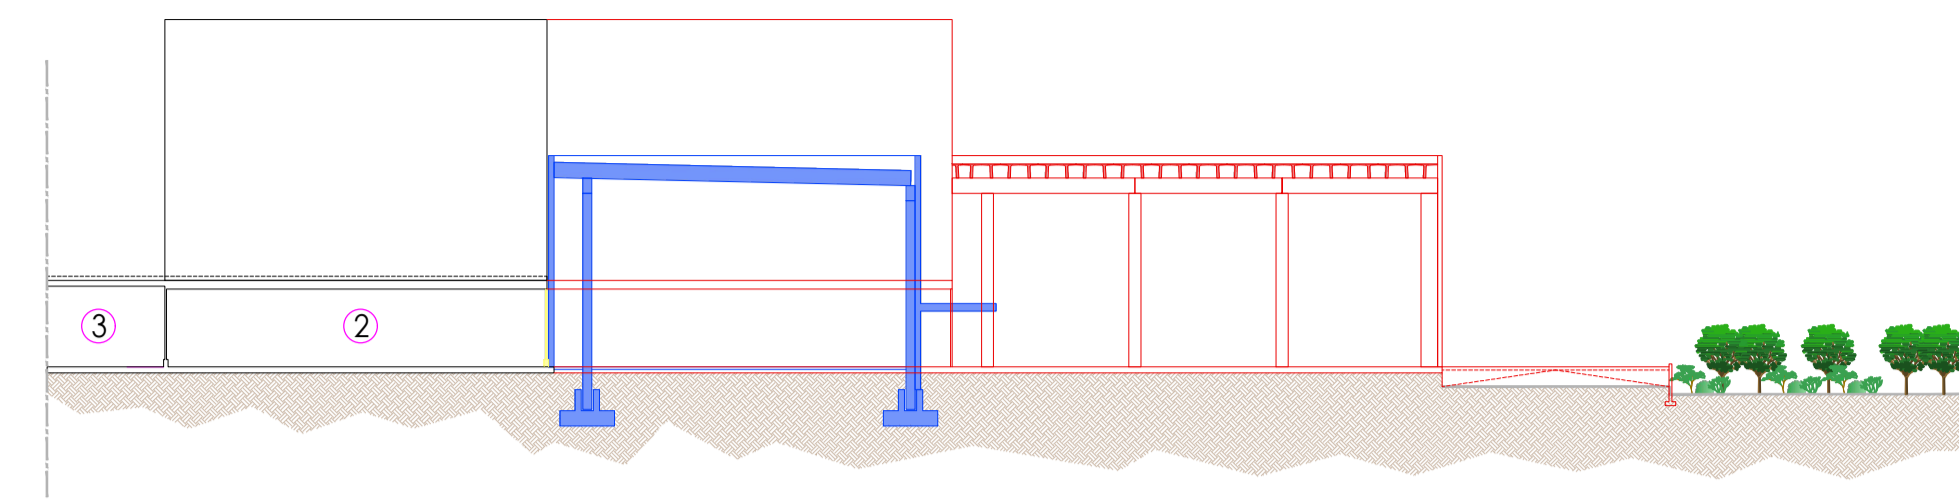


SEZIONE C-C - comparativa
scala 1:500

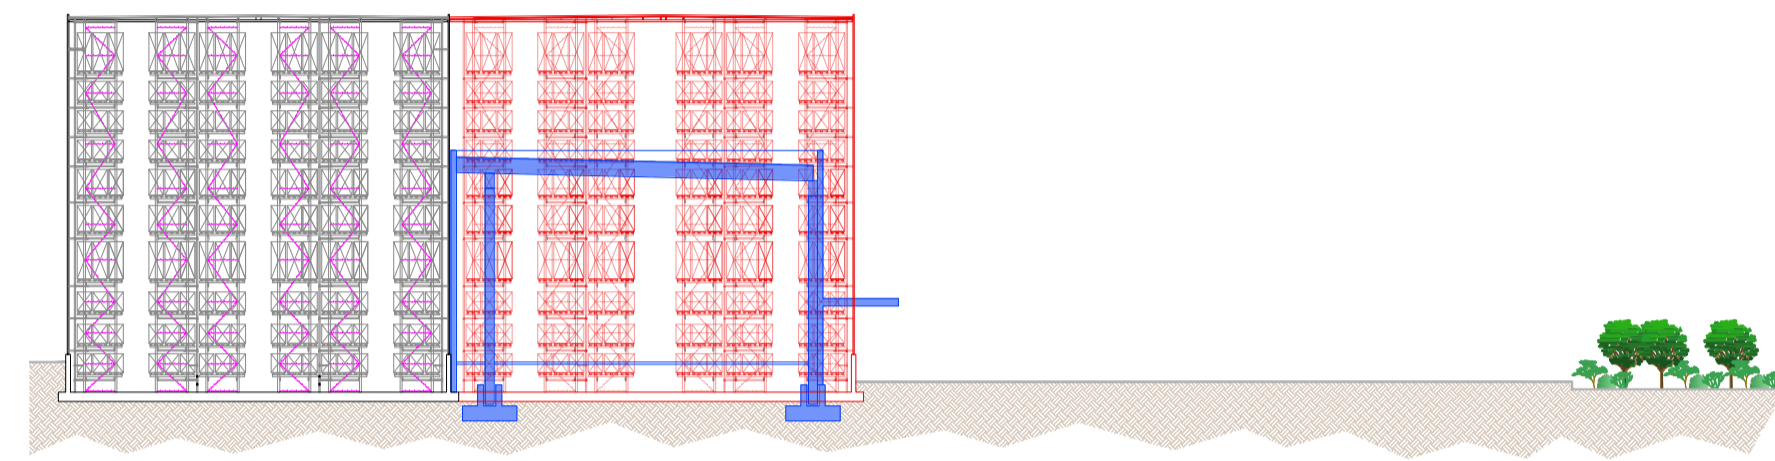


SEZIONE D-D - comparativa
scala 1:500

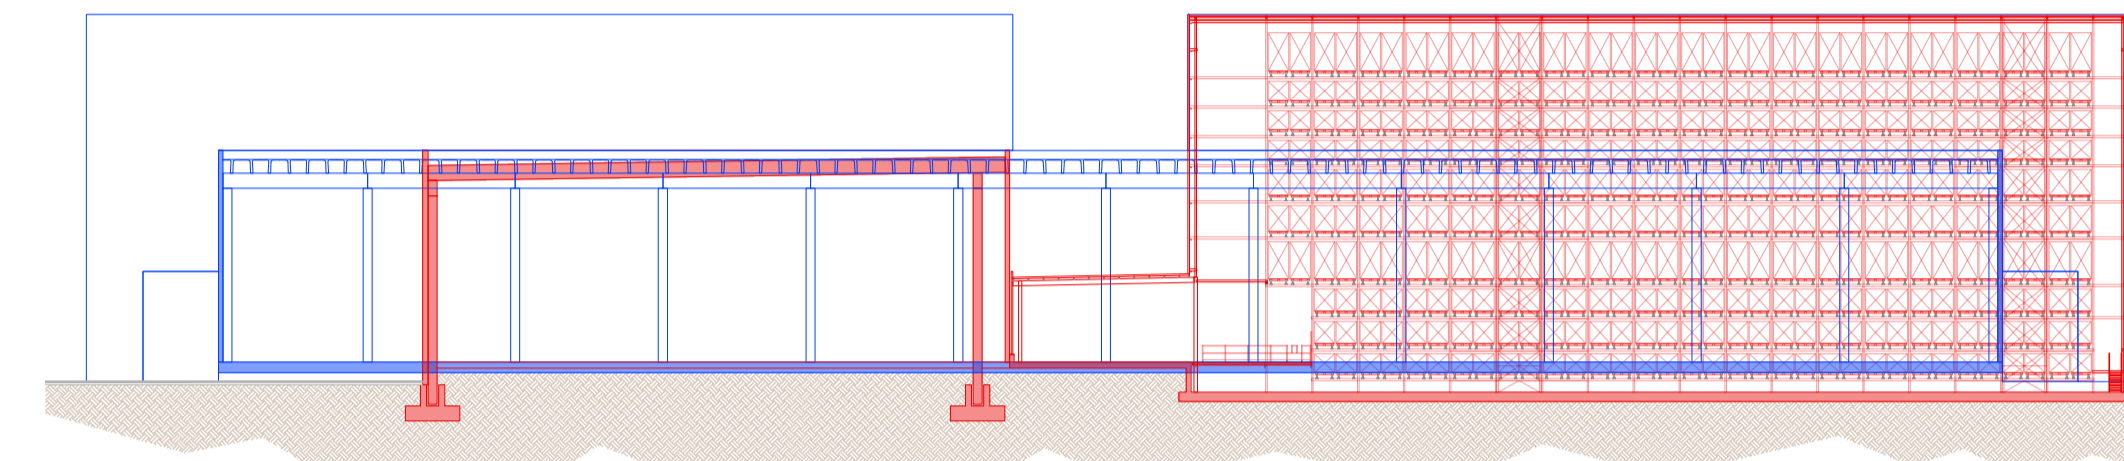


PROSPETTO OVEST - comparativa
scala 1:500

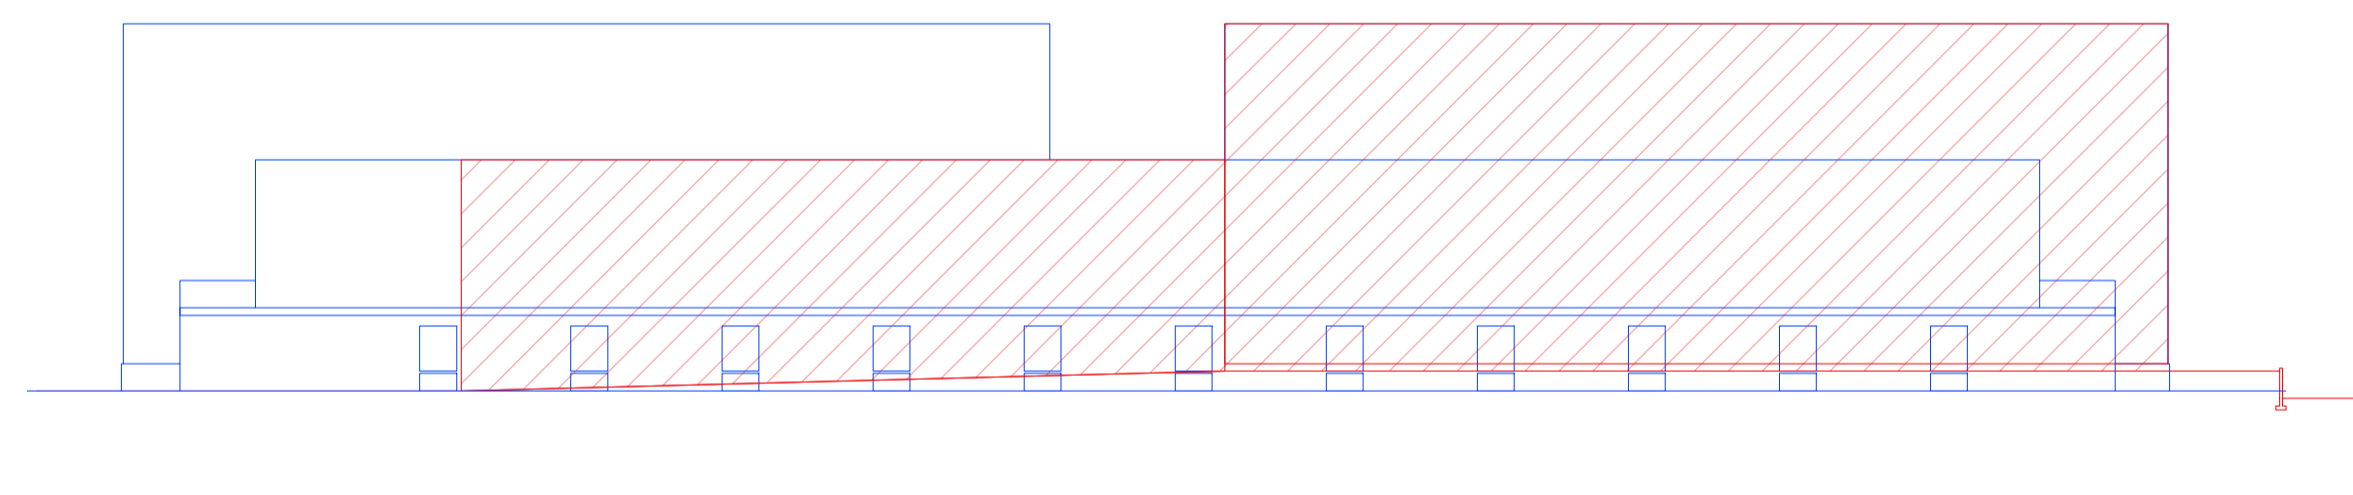


PROSPETTO NORD - comparativa
scala 1:500

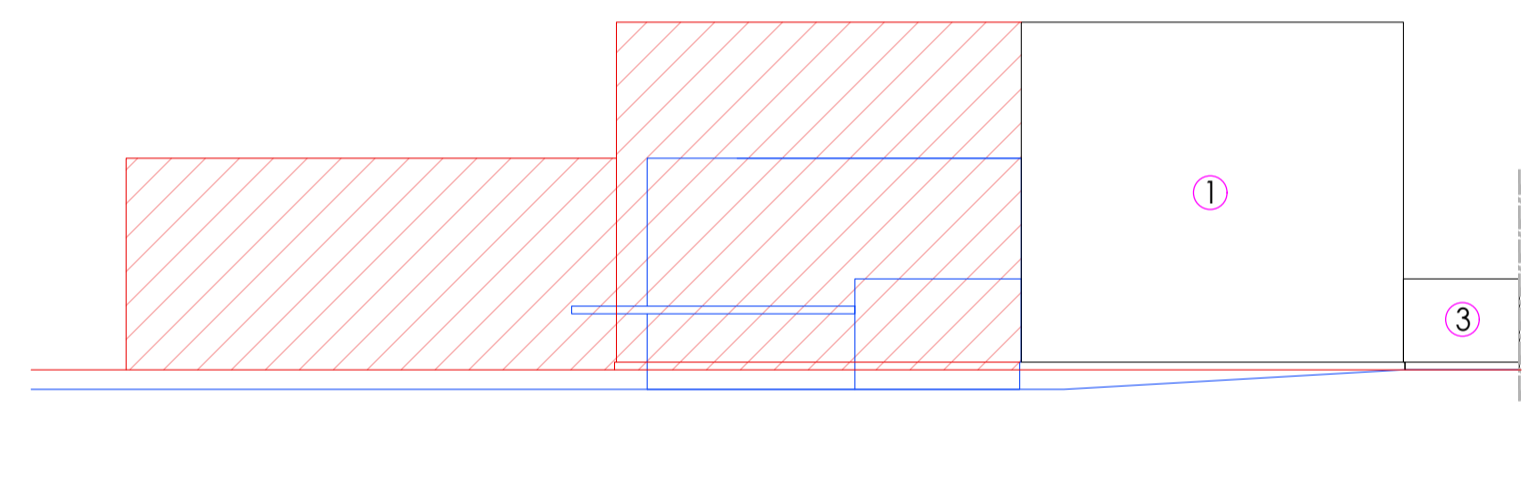

PROSPETTO EST - comparativa
scala 1:500

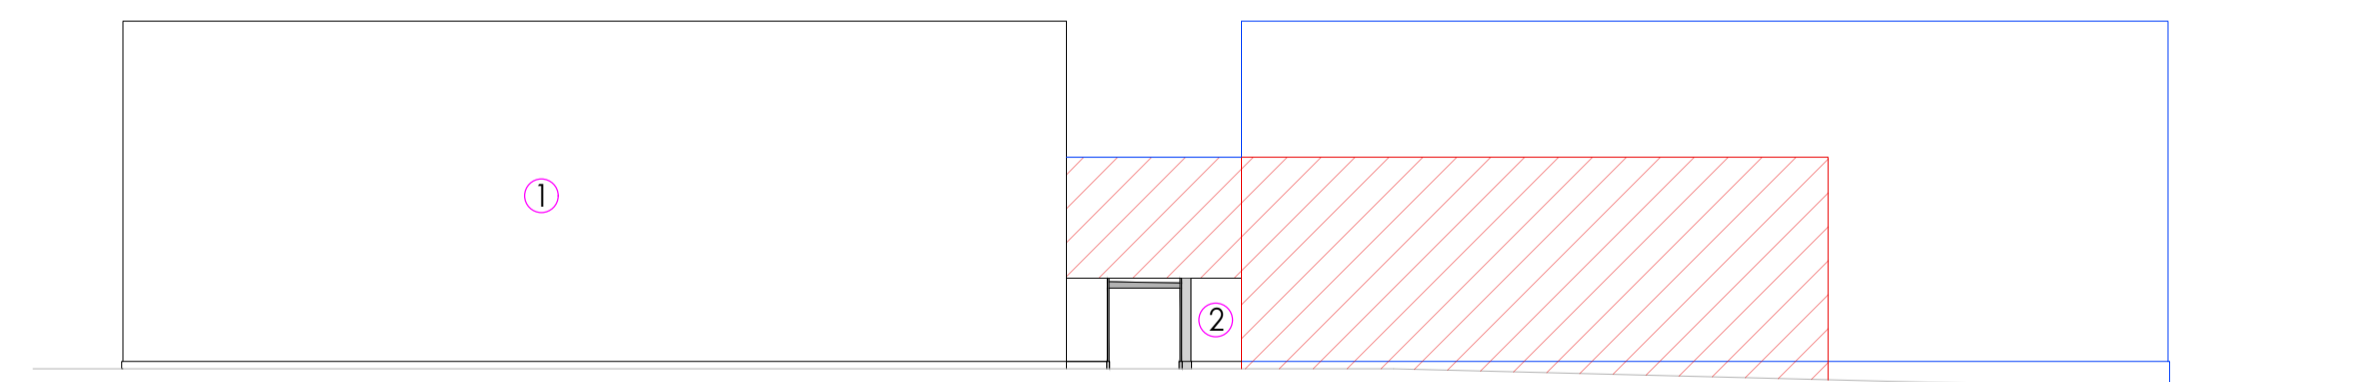

PROSPETTO SUD - comparativa
scala 1:500

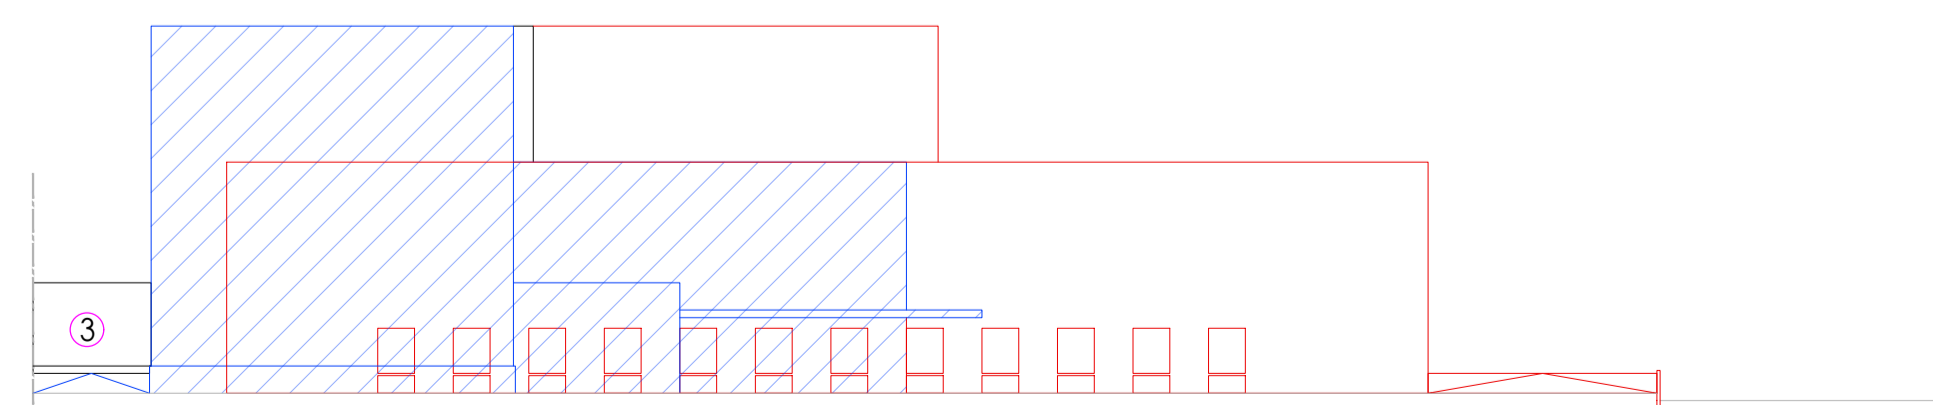

<p>COMMITTENTE: Sbaraini Trasporti e Depositi s.r.l. via Industriale n°19 25050 Barbariga (BS)</p>	<p>IL PROGETTISTA: ing. Mario Piovanelli corso Bonomelli n°41 Rovato (BS)</p>
--	---

<p>PROGETTO: Procedura SUAP in variante per modifiche planimetriche al SUAP approvato con C.C. n.19 del 31 luglio 2020 comune di Dello foglio 24 Mappali 170, 171, 150 e 154</p>	<p>OGGETTO: STATO COMPARATIVO: PIANTA GENERALE SEZIONI E PROSPETTI</p>
--	--

<p>piovanelli+associati via Corso Bonomelli n°41, 25038 Rovato (Brescia) tel. 0307284454 E-mail: tecnico@studiopiovanelli.it</p>	<p>TAVOLA: 7 COMPARATIVE SCALA: 1:500 FILE: - DATA: 24.02.2023</p>
---	---