


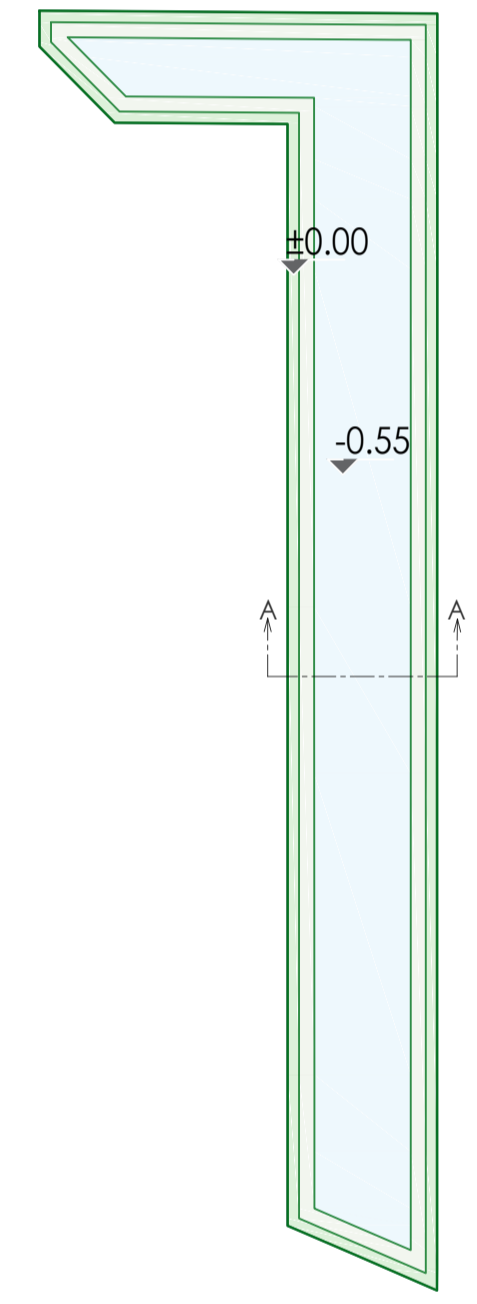


paletti in acciaio corten per delimitazione confine (definisce la proprietà ma consente permeabilità ecologica)

"DETTAGLIO A" Modellazione vasca di laminazione



SEZIONE A-A Rif. "DETTAGLIO A"

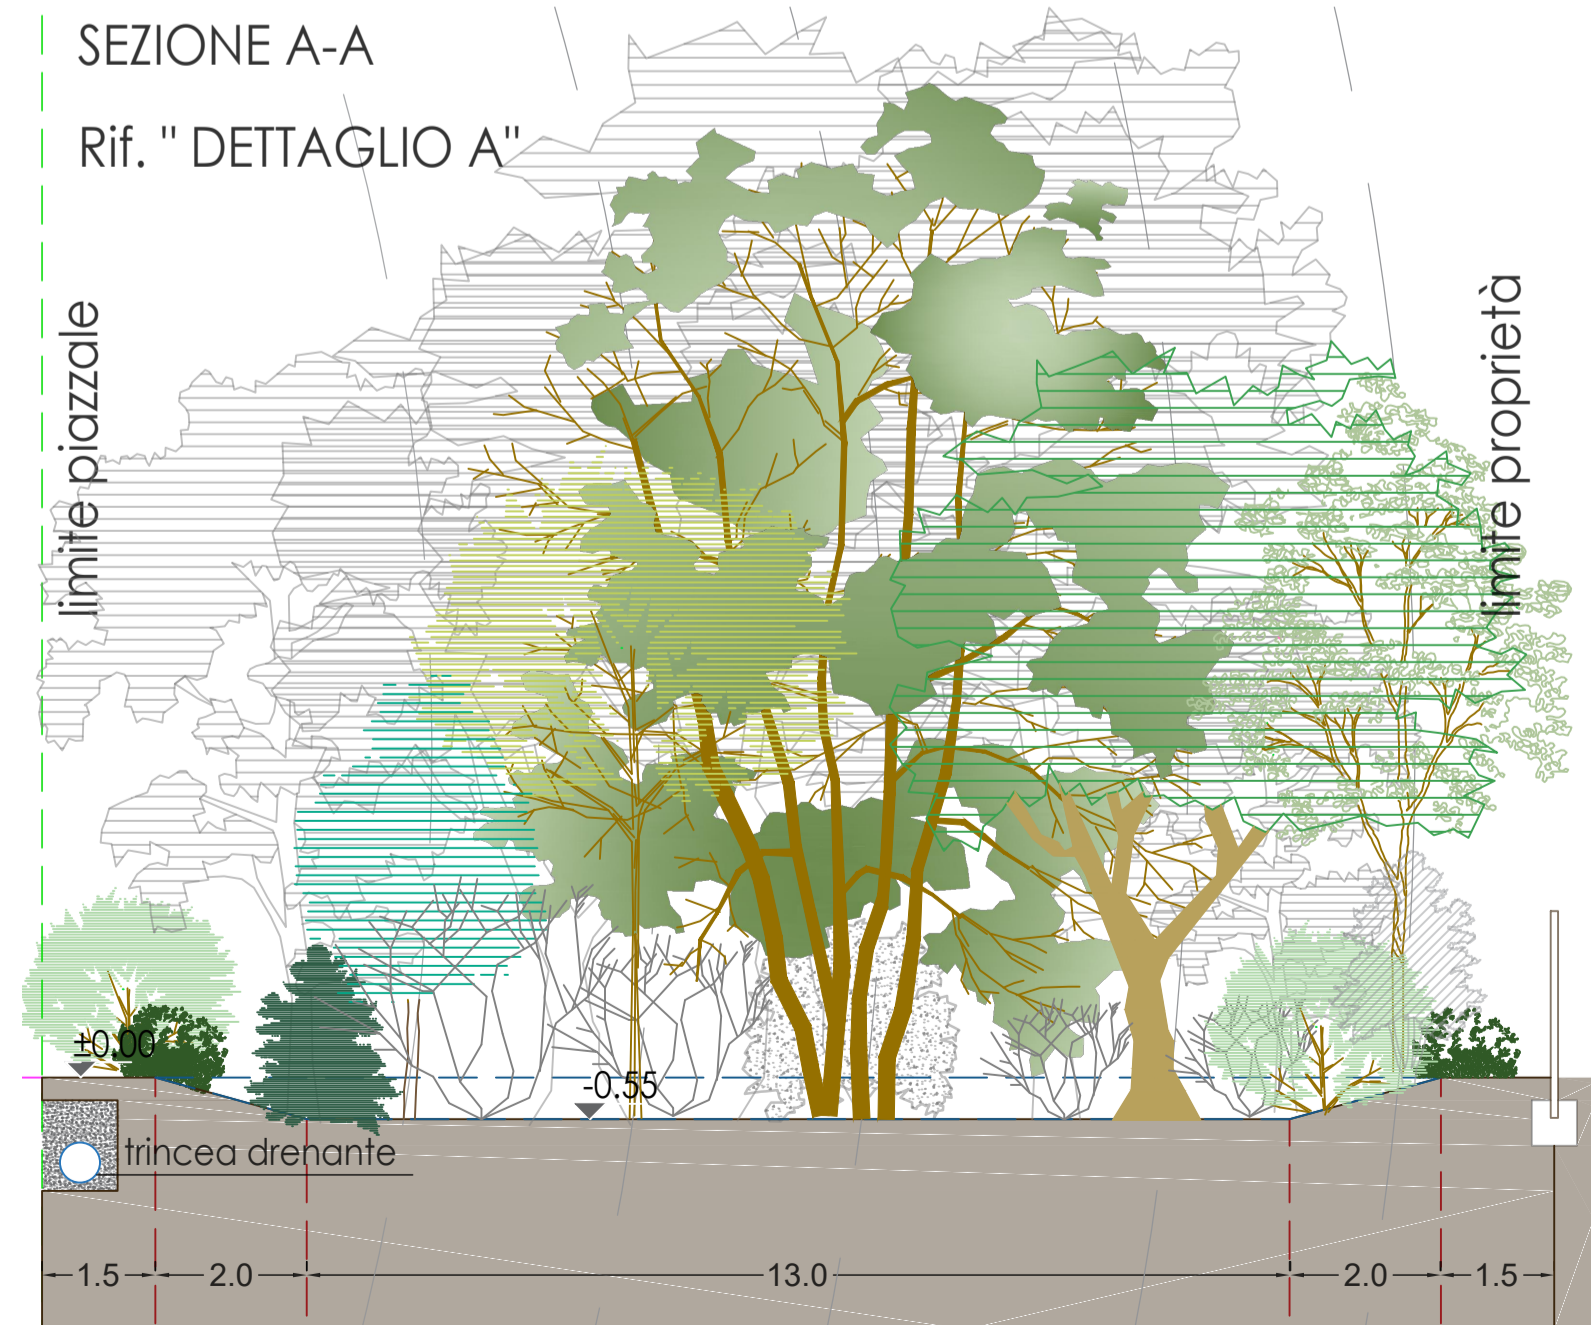

A MODULO A - FILARE ARBOREO ARBUSTIVO IGROFILO

PLANIMETRIA TIPO scala 1:200

PROSPETTO TIPO

PIAZZALE

COMPOSIZIONE STRUTTURALE BARRIERA VEGETALE A TETTO

FILARE ARBOREO ARBUSTIVO IGROFILO SPECIE ARBOREE (A)		
ALBERI (base centrale)	NOME COMUNE	AMBITO MESOFILO
NOME SCIENTIFICO	%	
Ahac glutinosa	Oriano neri	50
Quercus robur	Farnia	50

FILARE ARBOREO ARBUSTIVO IGROFILO SPECIE ARBUSTIVE		
ARBUSTI MEDIO-BASSI (base esterna)	NOME COMUNE	AMBITO MESOFILO
NOME SCIENTIFICO	%	
Cornus mas	Cornio	20
Cornus sanguinea	Sanguinello	20
Crataegus monogyna	Biancospino	20
Fraxinus alnus	Frangola	20
Viburnum opulus	Palton di Maggio	20

B MODULO B - FASCIA BOSCATI - Barriera vegetale a tetto

PLANIMETRIA TIPO scala 1:200

PIAZZALE

COMPOSIZIONE STRUTTURALE BARRIERA VEGETALE A TETTO

BARRIERA VEGETALE A TETTO (A)		
ALBERI (base centrale)	NOME COMUNE	AMBITO MESOFILO
NOME SCIENTIFICO	%	
Acer platanoides	Aceri rossi	5
Acer pseudoplatanus	Aceri di monte	5
Ahac glutinosa	Oriano neri	5
Caprifolium latifolium	Caprino bianco	12
Fraxinus excelsior	Frassino maggiore	10
Quercus robur	Cornio neri	5
Platanus acerifolia	Platanio comune	5
Prunus avium	Clugio selvatico	8
Quercus pedunculata	Rovere	5
Quercus robur	Farnia	12
Tilia cordata	Tiglio selvatico	8
Tilia platyphyllos	Tiglio notturno	5
Ulmus minor	Omo campese	15

BARRIERA VEGETALE A TETTO (B)		
PICCOLI ALBERI-ARBUSTI ALTI (base intermedia)	NOME COMUNE	AMBITO MESOFILO
NOME SCIENTIFICO	%	
Acer campestre	Aceri campese	8
Ahac fraxinea	Oriano bianco	4
Cornus avellana	Novocelo	15
Crataegus monogyna	Biancospino	15
Crataegus monogyna	Biancospino	5
Fraxinus omnia	Oriano	5
Viburnum tinctoria	Viola	5
Mala sylvestris	Mela selvatica	10
Prunus mahaleb	Clugio carcio	5
Prunus spinosa	Pruno selvatico	5
Sala caprea	Salicone	5
Sala cinerea	Salico grigio	5
Sorbus domestica	Sorbo domestico	12
Sorbus aria	Sorbo montano	4
Sorbus torminalis	Clavardello	4

BARRIERA VEGETALE A TETTO (C)		
ARBUSTI MEDIO-BASSI (base esterna)	NOME COMUNE	AMBITO MESOFILO
NOME SCIENTIFICO	%	
Berberis ligularis	Corno	5
Cornus mas	Cornio	12
Cornus sanguinea	Sanguinello	10
Euonymus europaeus	Forziacca	10
Ligustrum vulgare	Frangola	8
Ligustrum vulgare	Frangola	8
Lonicera xylosteum	Caprifoglio pecco	5
Prunus spinosa	Frangola	12
Rhamnus cathartica	Sporacchio	8
Rosa canina	Rosa selvatica	12
Viburnum opulus	Palton di Maggio	5
Viburnum tatarica	Laurino	5
Viburnum tchihypsilium	Viburno	4

C MODULO C - FILARE ARBOREO ARBUSTIVO MESOFILO

PLANIMETRIA TIPO scala 1:200

PROSPETTO TIPO

PARCHeggi

ALTRA PROPRIETA'

ALBERI (base centrale)		
NOME SCIENTIFICO	NOME COMUNE	AMBITO MESOFILO
Acer platanoides	Aceri rossi	33
Caprifolium latifolium	Caprino bianco	34
Quercus robur	Farnia	33

PICCOLI ALBERI-ARBUSTI ALTI (base intermedia)		
NOME SCIENTIFICO	NOME COMUNE	AMBITO MESOFILO
Acer campestre	Aceri campese	25
Fraxinus omnia	Oriano	25
Mala sylvestris	Mela selvatica	25
Prunus spinosa	Pruno selvatico	25

ARBUSTI MEDIO-BASSI (base esterna)		
NOME SCIENTIFICO	NOME COMUNE	AMBITO MESOFILO
Cornus mas	Cornio	20
Cornus sanguinea	Sanguinello	15
Euonymus europaeus	Forziacca	20
Ligustrum vulgare	Frangola	15
Viburnum opulus	Palton di Maggio	15
Viburnum tatarica	Laurino	15

COMUNE DI DELLO
PROVINCIA DI BRESCIA

COMMITTENTE
Sbarcini Trasporti e Depositi s.r.l.
Via industriale n°19 - 25030
Barbariga (BS)

02.11.2018

STAMPA 02.11.2018

Timbro e firma progettista

studioZea
ARCHITETTURE & PAESAGGI

PROGETTO
Gianpiero Bara dottore agronomo
Via B. Baratti, 7 Ledetto di Rovato (BS)
Tel. e fax 0307241783 cell 3358158940
e.mail baragianpiero@studiozea.it

ORDINE
DOTTORI AGRONOMI
DOTTORI FORESTALI

COLLABORATORI DI STUDIO
Alessandra Daina pianificatore territoriale
Sandra Naboni architetto

PROGETTO PER LA
REALIZZAZIONE DI UN NUOVO
MAGAZZINO LOGISTICO NEL
COMUNE DI DELLO (BS)
Foglio 24
mappali 148, 150 e 154

PROGETTO DI
INSERIMENTO
PAESAGGISTICO,
MITIGAZIONE E
COMPENSAZIONE
AMBIENTALE

PLANIMETRIA
E
SCHEMI D'IMPIANTO

Scala 1:350

NOVEMBRE 2018

TAVOLA UNICA