



SEZIONE D-D - stato autorizzato
scala 1:200

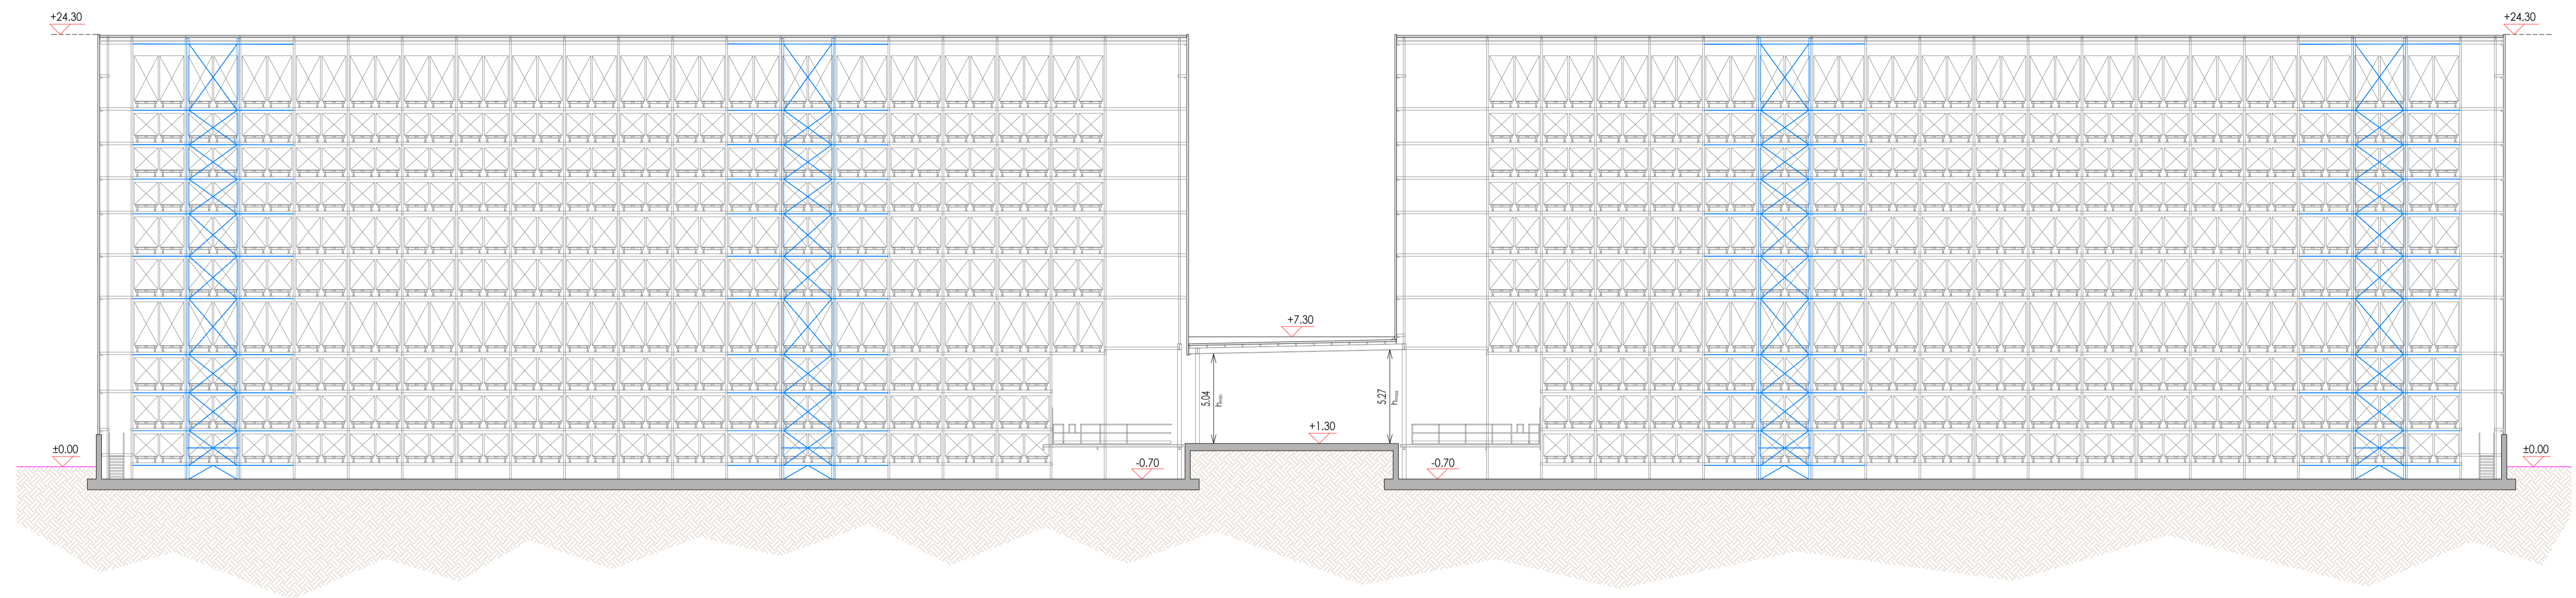

SEZIONE E-E - stato autorizzato
scala 1:200

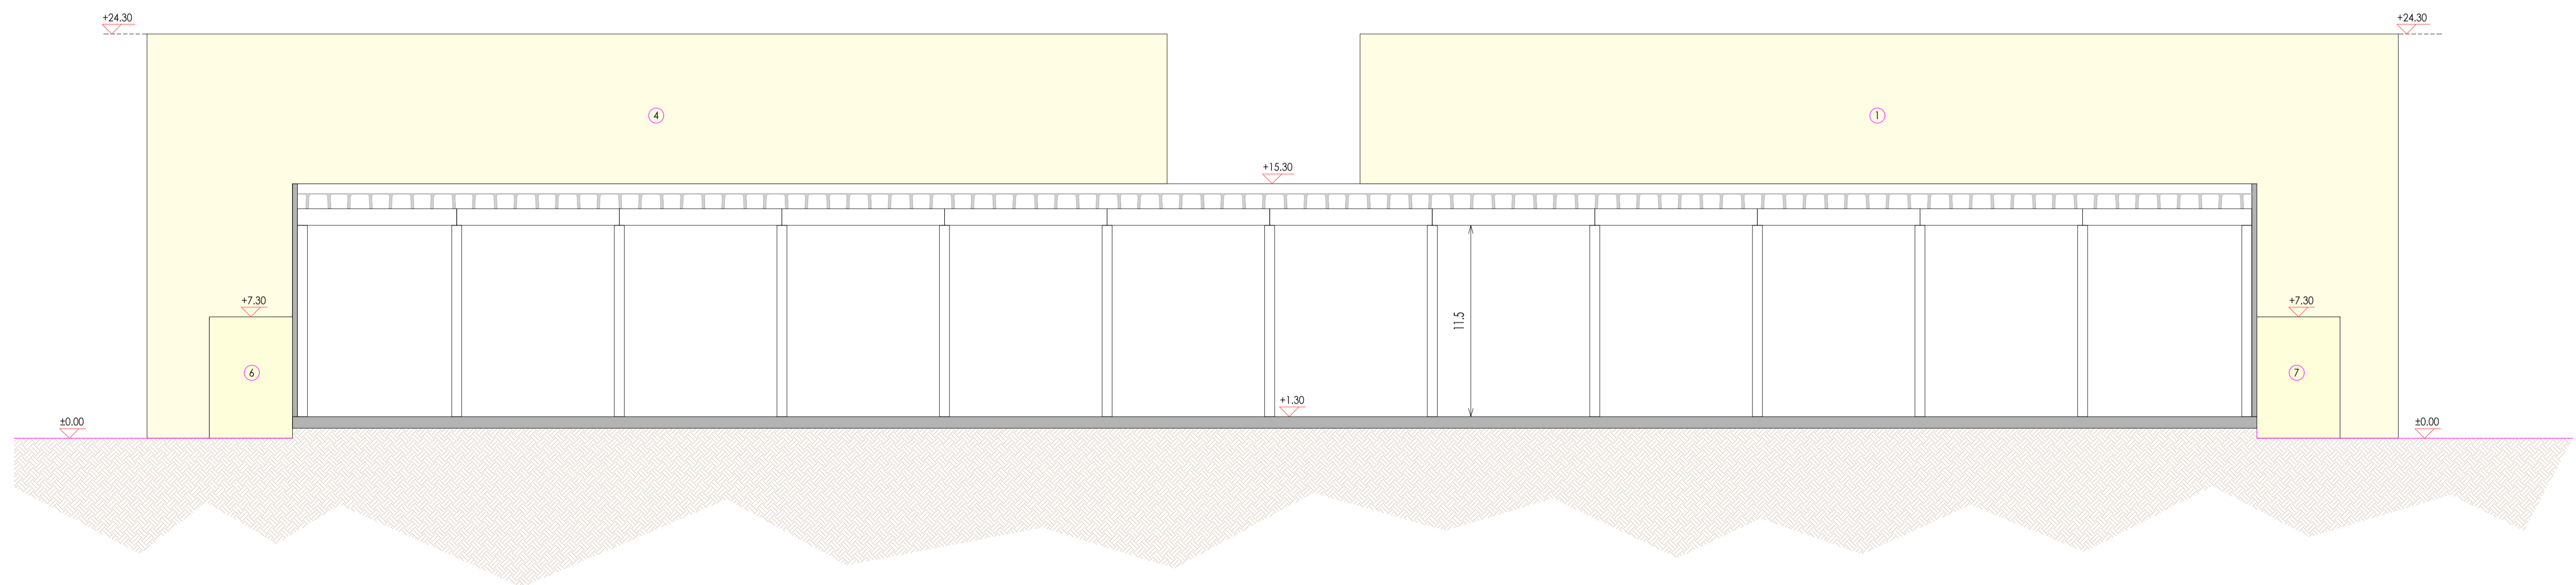

COMMITTENTE: Sbaraini Trasporti e Depositi s.r.l. via Industriale n°19 25050 Barbariga (BS)		IL PROGETTISTA: ing. Mario Piovanelli corso Bonomelli n°41 Rovato (BS)	
PROGETTO: Procedura SUAP in variante per modifiche planimetriche al SUAP approvato con C.C. n.19 del 31 luglio 2020 comune di Dello foglio 24 Mappali 170, 171, 150 e 154		OGGETTO: STATO AUTORIZZATO: SEZIONI	
TAVOLA: piovanelli+associati via Corso Bonomelli n°41, 25038 Rovato (Brescia) tel. 0307284454 E-mail: tecnico@studiopiovanelli.it		SCALA: 1:200 FILE: - DATA: 24.02.2023	