




PROSPETTO SUD - stato di progetto
scala 1:200

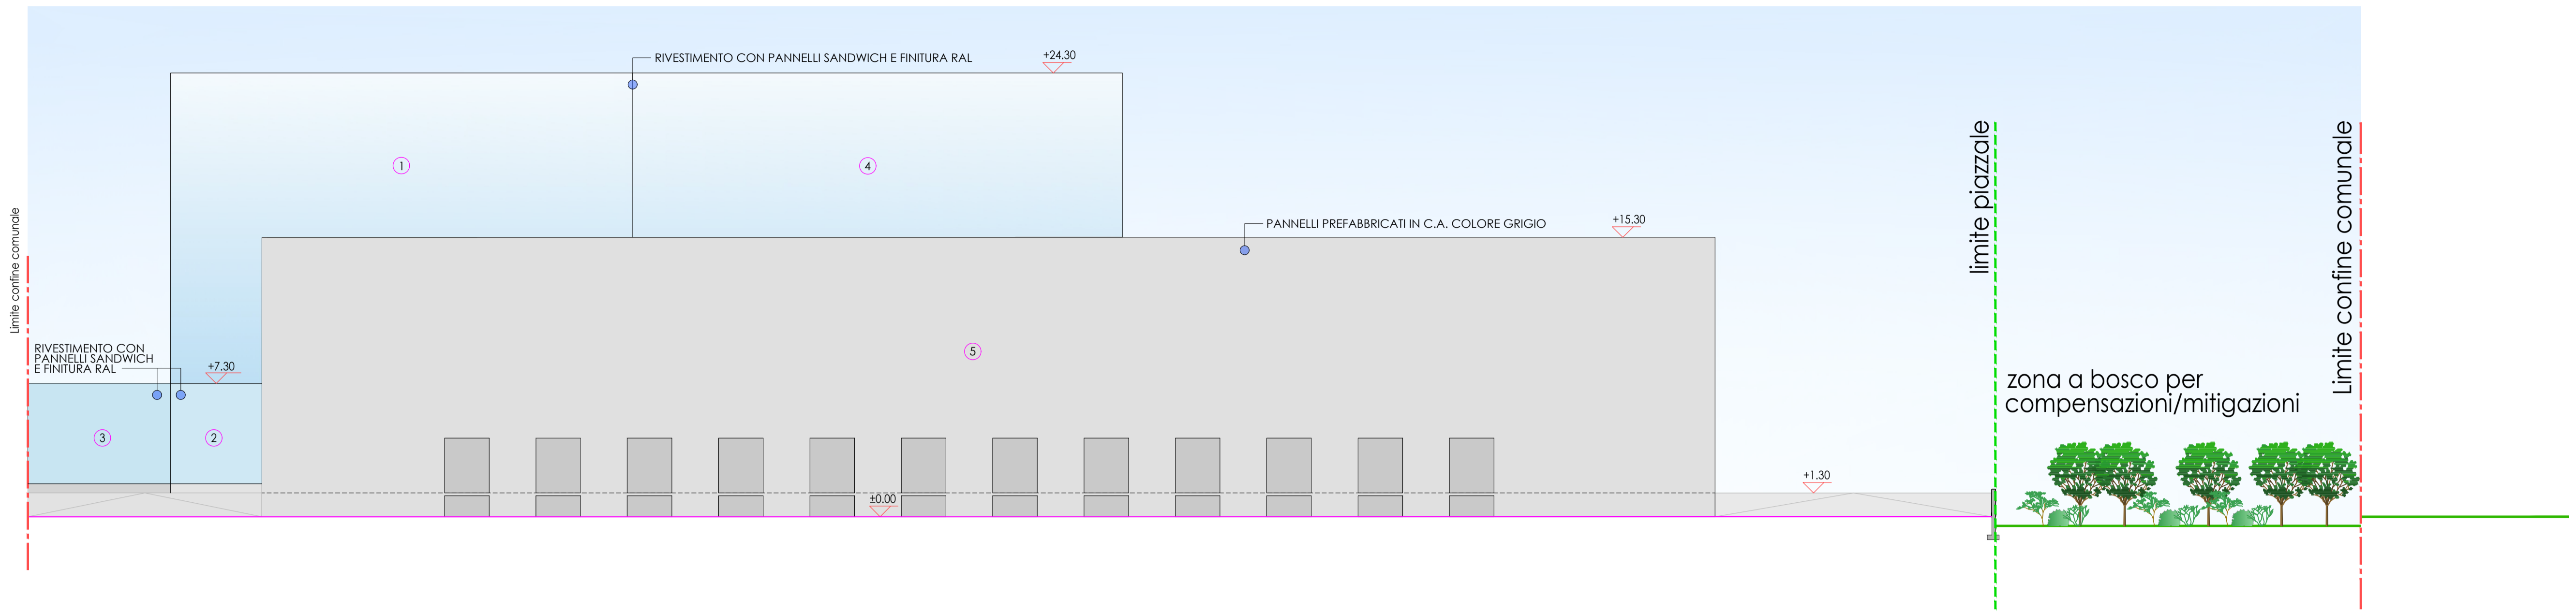

PROSPETTO NORD - stato di progetto
scala 1:200

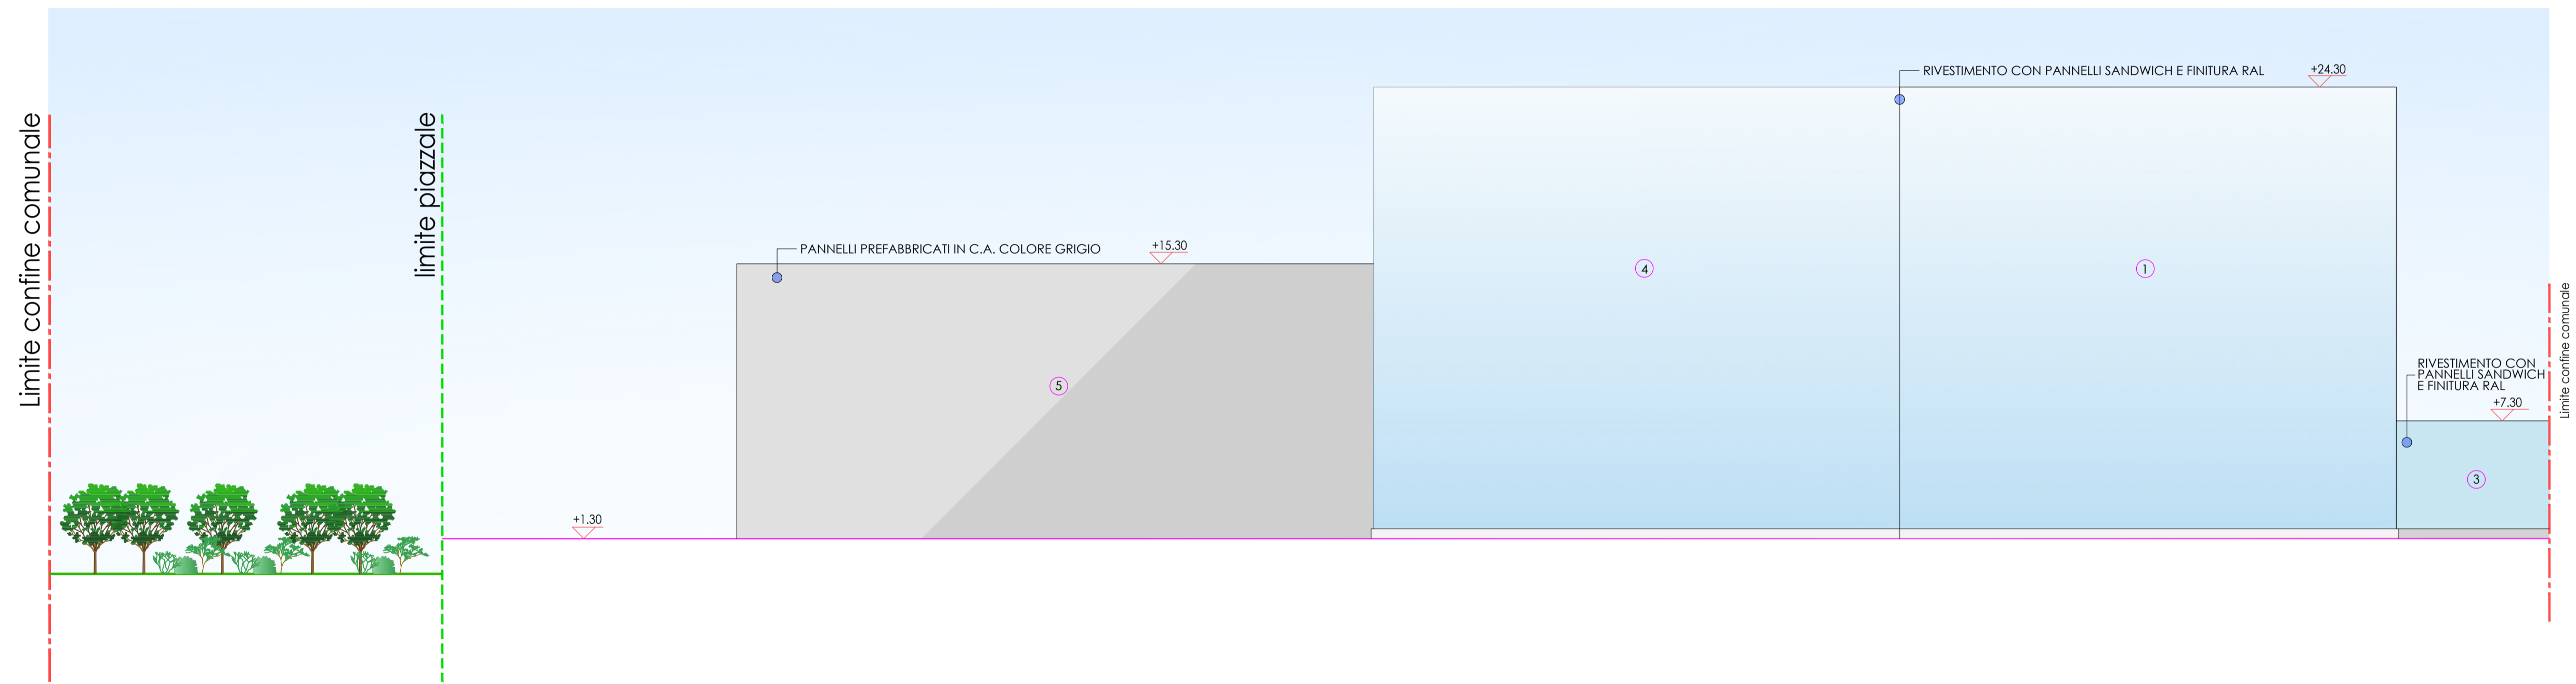

PROSPETTO OVEST - stato di progetto
scala 1:200

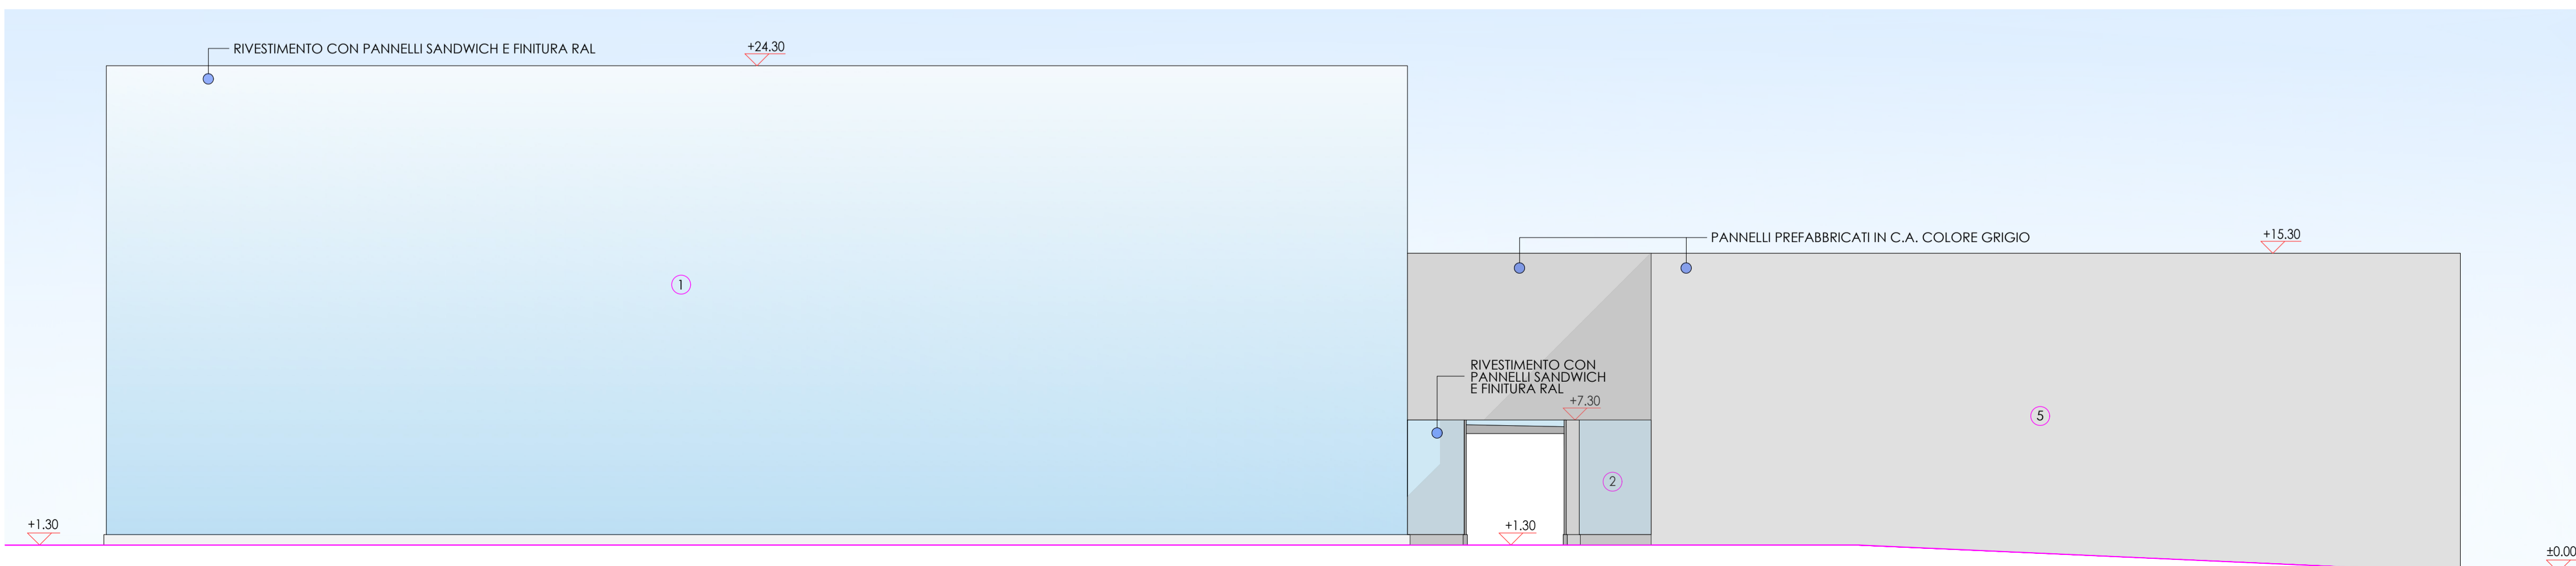

<p>COMMITTENTE: Sbaraini Trasporti e Depositi s.r.l. via Industriale n°19 25050 Barbariga (BS)</p>	<p>IL PROGETTISTA: ing. Mario Piovanelli corso Bonomelli n°41 Rovato (BS)</p>
--	---

<p>PROGETTO: Procedura SUAP in variante per modifiche planimetriche al SUAP approvato con C.C. n.19 del 31 luglio 2020 comune di Dello foglio 24 Mappali 170, 171, 150 e 154</p>	<p>OGGETTO: PROSPETTI</p>
--	-------------------------------

piovanelli+associati
via Corso Bonomelli n°41, 25038 Rovato (Brescia)
tel. 0307284454 E-mail: tecnico@studiopiovanelli.it

TAVOLA:	6	SCALA:	1:200
FILE:	-	DATA:	24.02.2023